




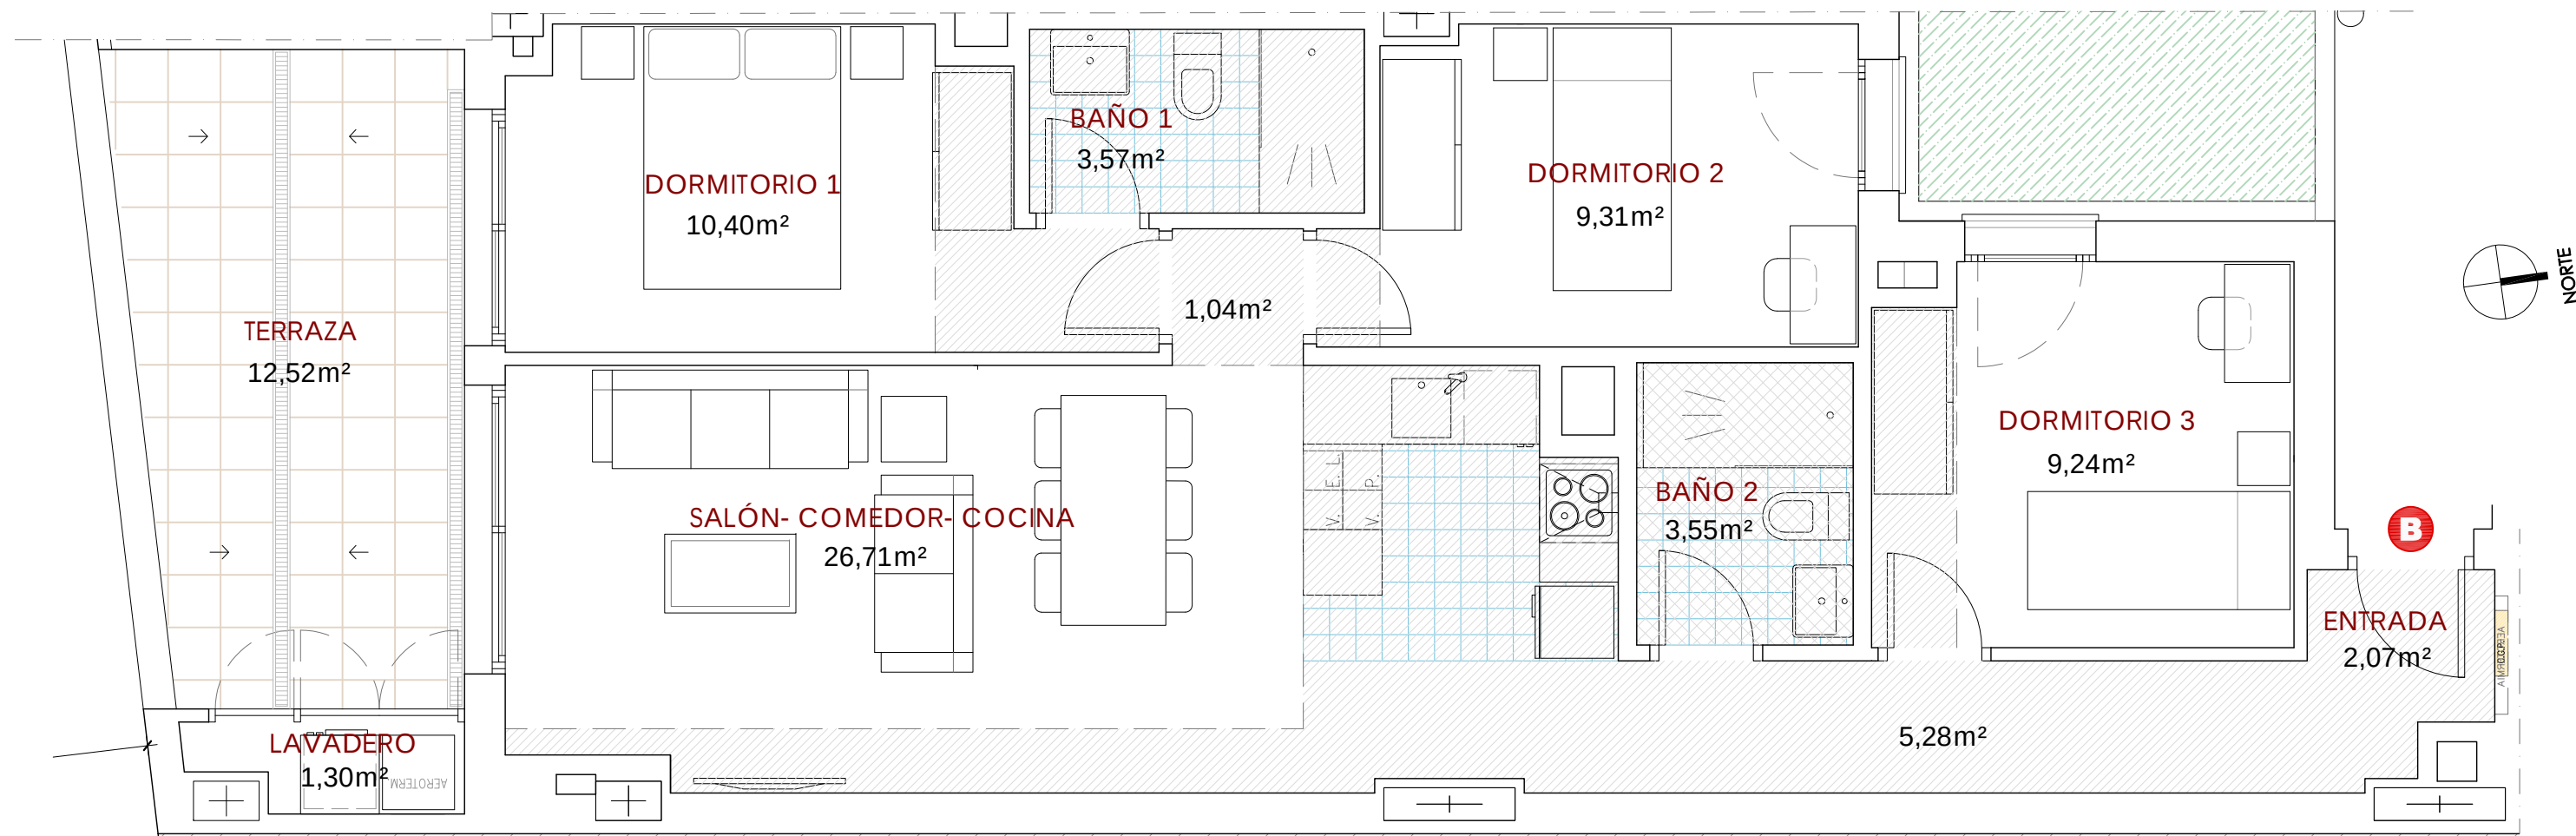

LOCALIZACIÓN PLANTA

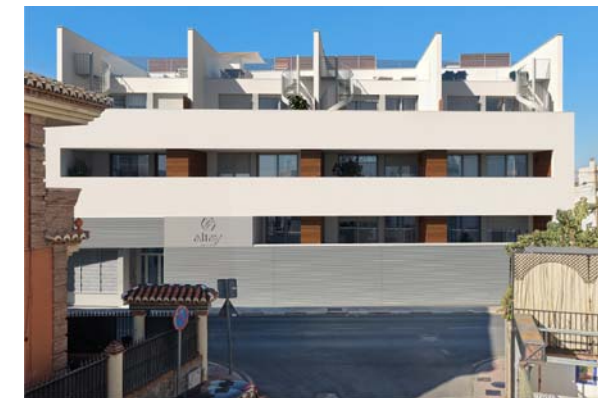

LOCALIZACIÓN ALZADO

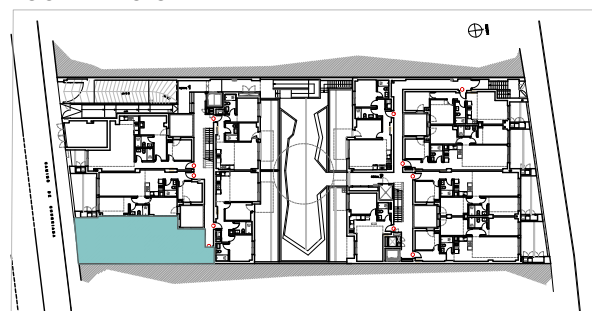

PORTAL	PLANTA	VIVIENDA
1	BAJA	B
TIPOLOGÍA: 3 DORMITORIOS / 2 BAÑOS		
SUPERFICIES		
SUPERFICIE ÚTIL INTERIOR VIVIENDA		72,47 m²
SUPERFICIE ÚTIL TERRAZA		12,52 m²
TOTAL SUPERFICIE ÚTIL		84,99 m²
TOTAL SUPERFICIE ÚTIL (Según Decreto 218/2005)		78,73 m²
TOTAL SUPERFICIE CONSTRUIDA		103,31 m²