



35 Viviendas, garaje, trasteros y piscina


C A M I N O D E C H U R R I A N A, n° 6 4 . 1 8 1 0 0 A R M I L L A (G R A N A D A)

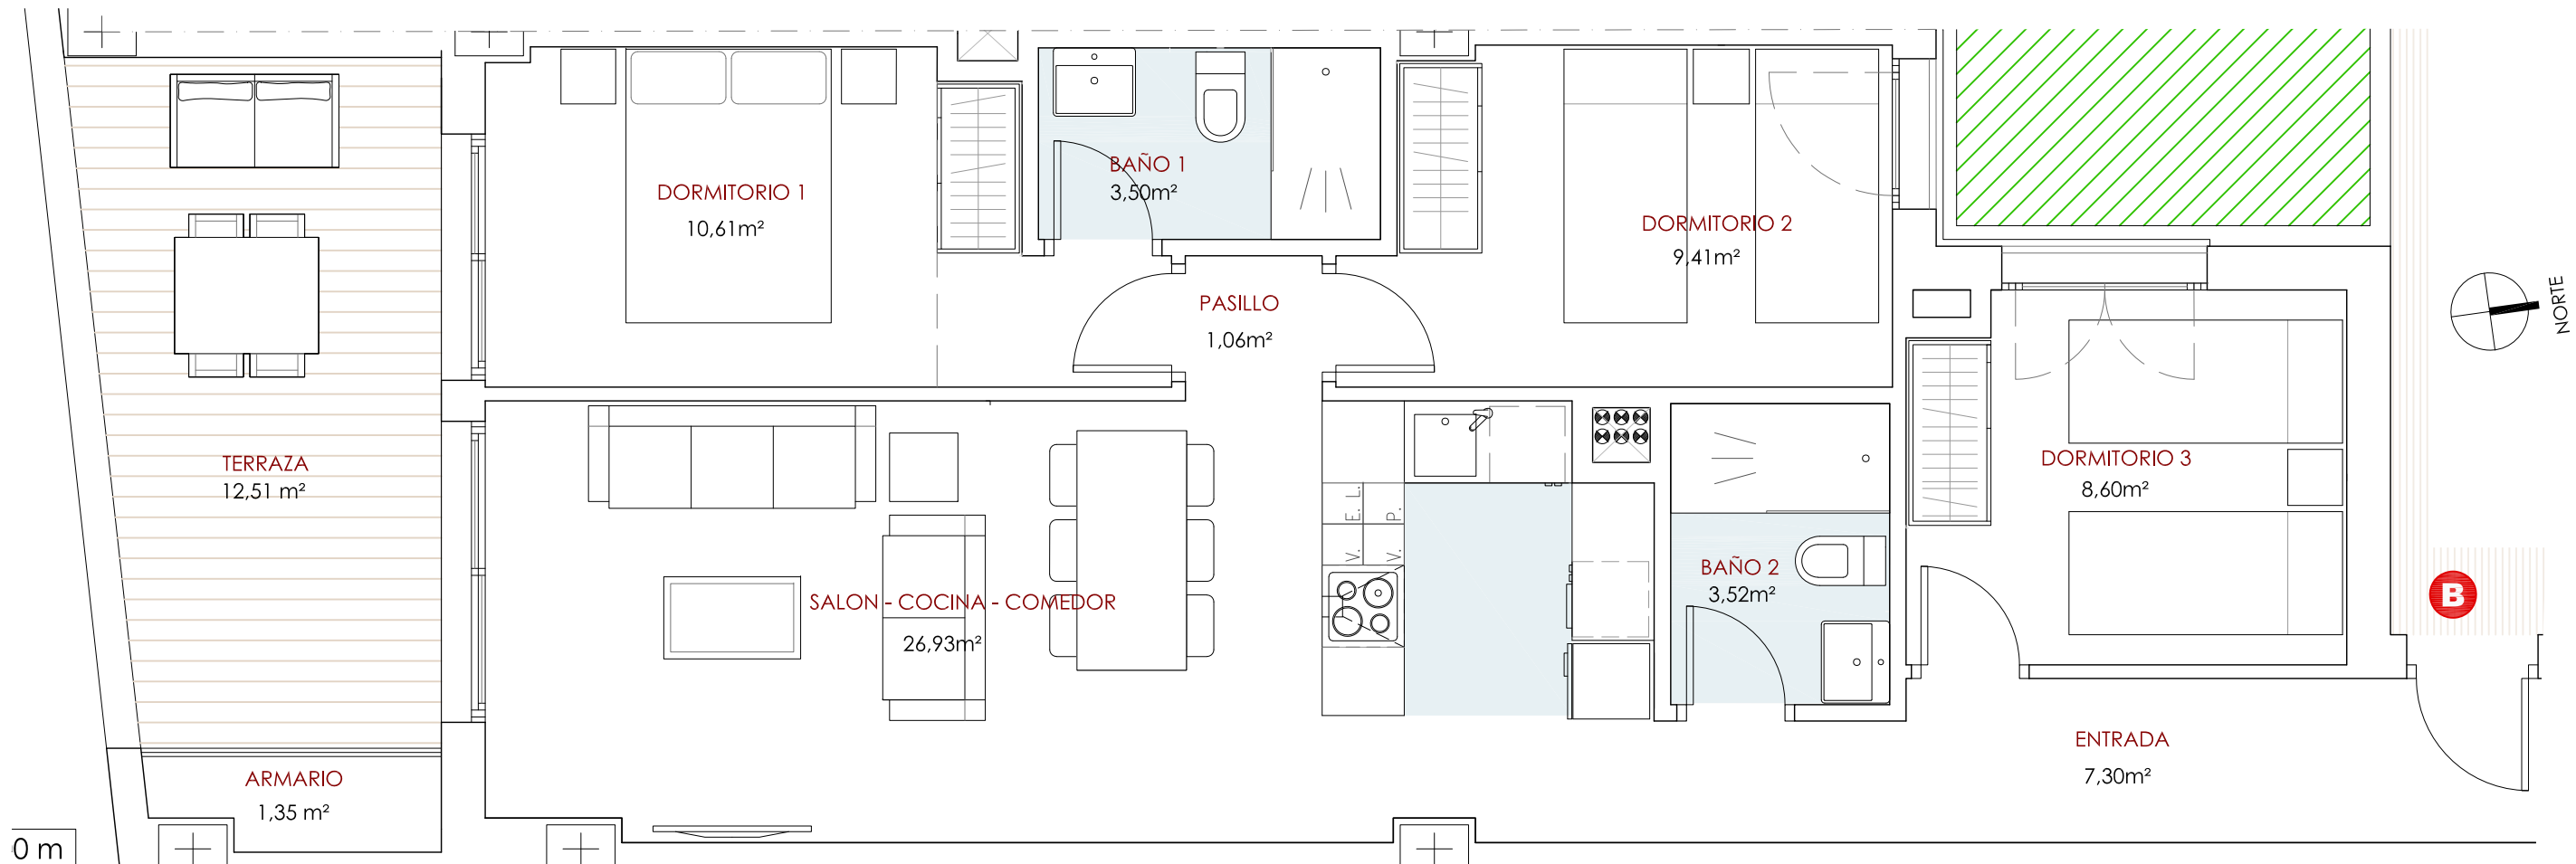

LOCALIZACIÓN PLANTA

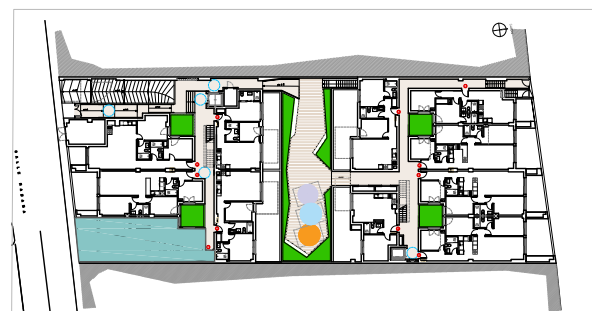

LOCALIZACIÓN ALZADO

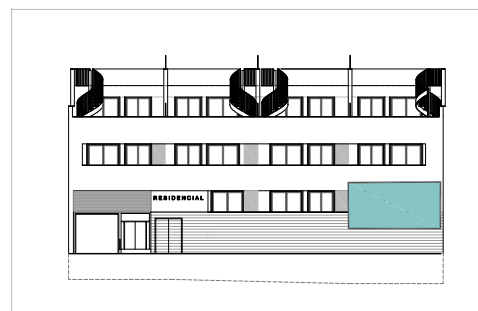

PORTAL PLANTA VIVIENDA

1 **BAJA** **B**

TIPOLOGÍA: 3 DORMITORIOS / 2 BAÑOS

SUPERFICIES

SUPERFICIE ÚTIL INTERIOR VIVIENDA	72,28 m ²
SUPERFICIE ÚTIL TERRAZA	12,51 m ²
TOTAL SUPERFICIE ÚTIL	84,79 m ²
TOTAL SUPERFICIE ÚTIL (Según Decreto 149/2006)	78,54 m ²
TOTAL SUPERFICIE CONSTRUIDA	105,46 m ²

COMERCIALIZA
Blasiam
 INVERSIONES

ESCALA 1/50

