



35 Viviendas, garaje, trasteros y piscina


C A M I N O D E C H U R R I A N A, n° 6 4 . 1 8 1 0 0 A R M I L L A (G R A N A D A)

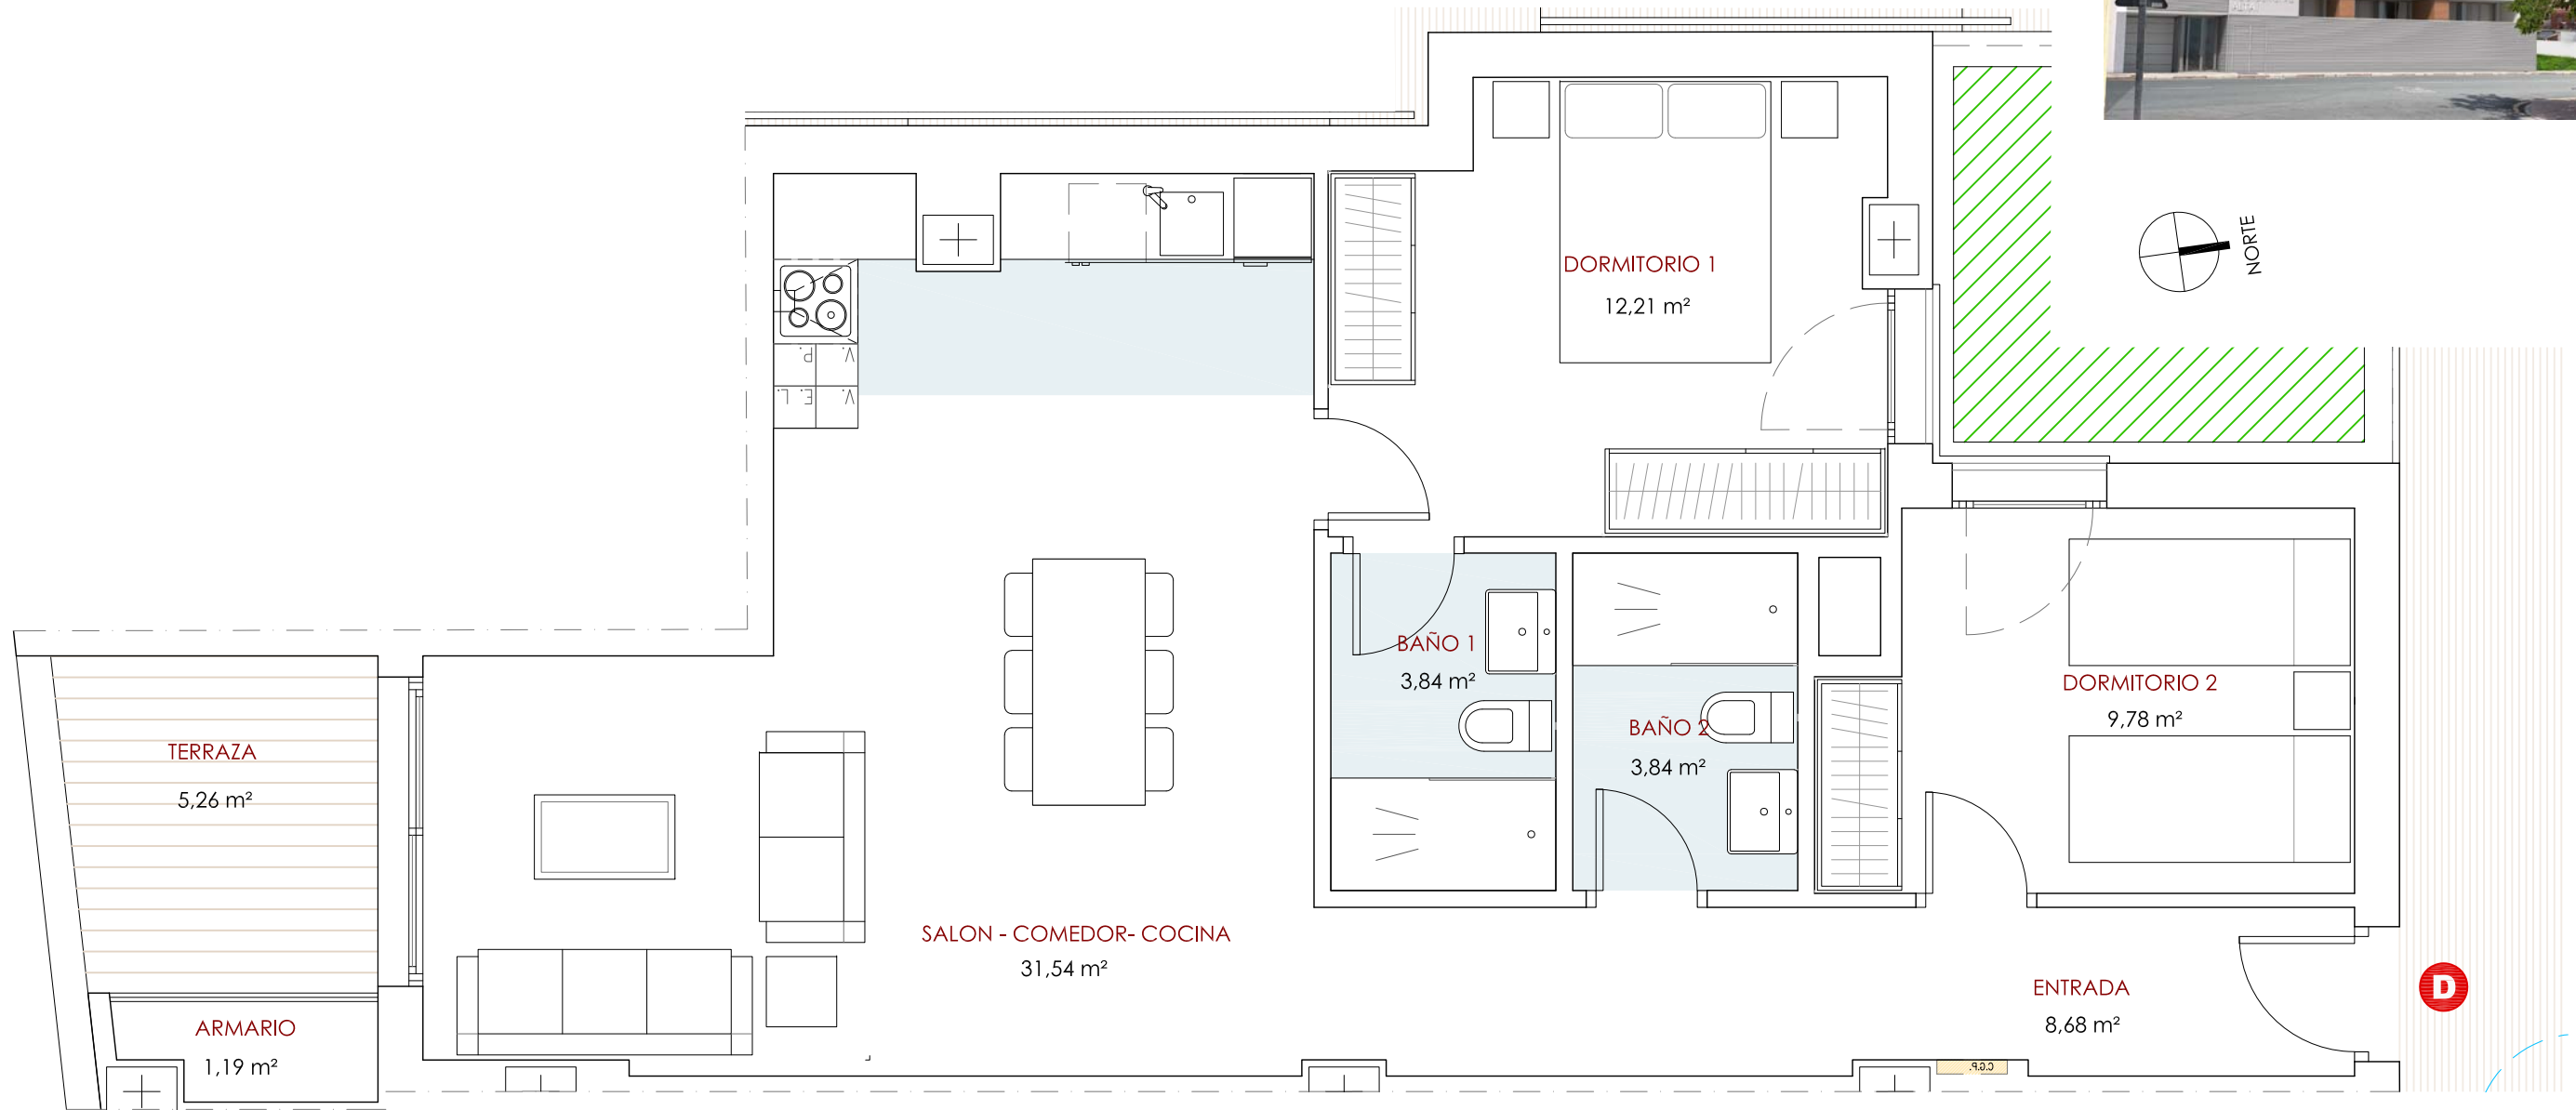

LOCALIZACIÓN PLANTA

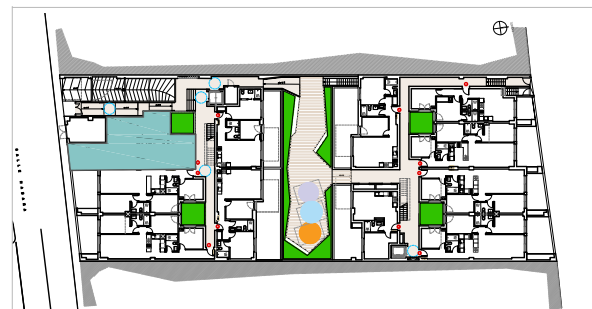

LOCALIZACIÓN ALZADO

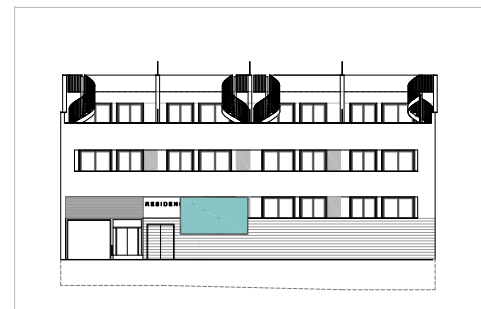

PORTAL PLANTA VIVIENDA
1 BAJA D

TIPOLOGÍA: 2 DORMITORIOS / 2 BAÑOS

SUPERFICIES

SUPERFICIE ÚTIL INTERIOR VIVIENDA	71,08 m ²
SUPERFICIE ÚTIL TERRAZA	5,26 m ²
TOTAL SUPERFICIE ÚTIL	76,34 m ²
TOTAL SUPERFICIE ÚTIL (Según Decreto 149/2006)	73,71 m ²
TOTAL SUPERFICIE CONSTRUIDA	98,98 m ²

COMERCIALIZA
Blasiam
 INVERSIONES