


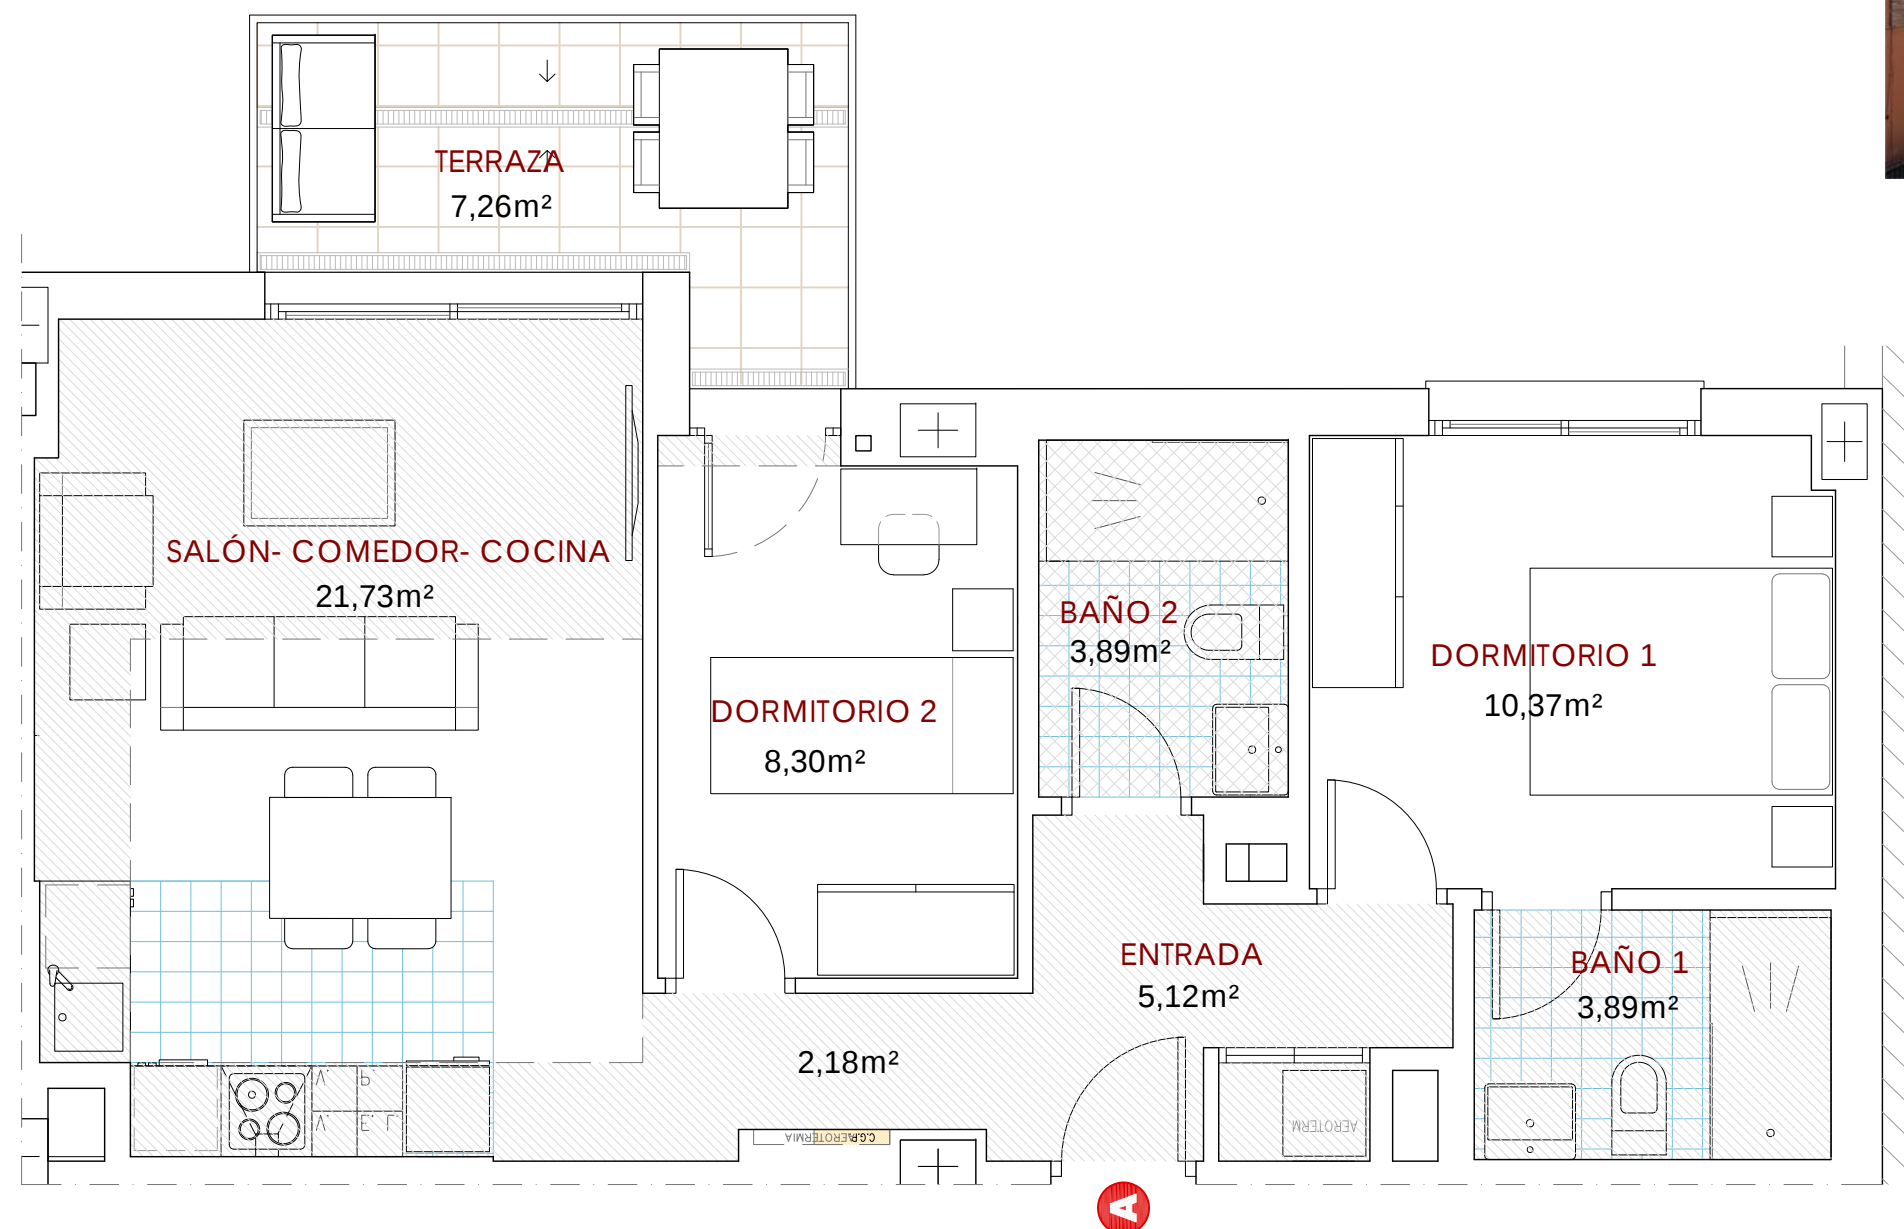


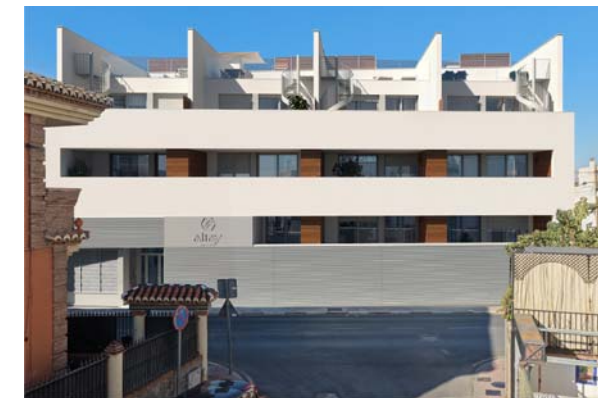

LOCALIZACIÓN PLANTA

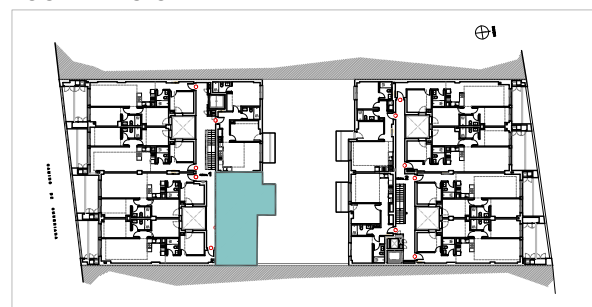


LOCALIZACIÓN ALZADO

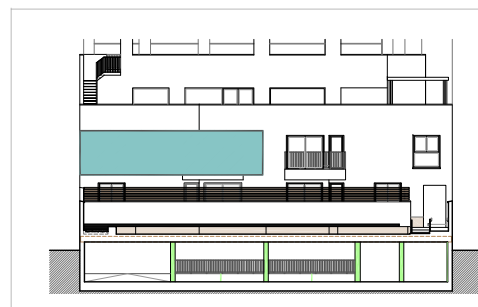

PORTAL	PLANTA	VIVIENDA
1	PRIMERA	A
TIPOLOGÍA: 2 DORMITORIOS / 2 BAÑOS		
SUPERFICIES		
SUPERFICIE ÚTIL INTERIOR VIVIENDA		55,48 m ²
SUPERFICIE ÚTIL TERRAZA		7,26 m ²
TOTAL SUPERFICIE ÚTIL		62,74 m ²
TOTAL SUPERFICIE ÚTIL (Según Decreto 149/2006)		59,11 m ²
TOTAL SUPERFICIE CONSTRUIDA		75,23 m ²

ESCALA 1/50

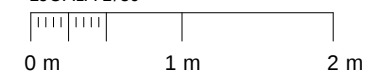

NOTA: Planos no contractuales. El presente documento es de carácter informativo y podrá experimentar variaciones por razones técnicas de desarrollo de proyecto y/o con motivo de la obtención de las autorizaciones administrativas. El mobiliario, aparatos sanitarios y elementos auxiliares es meramente informativo.