




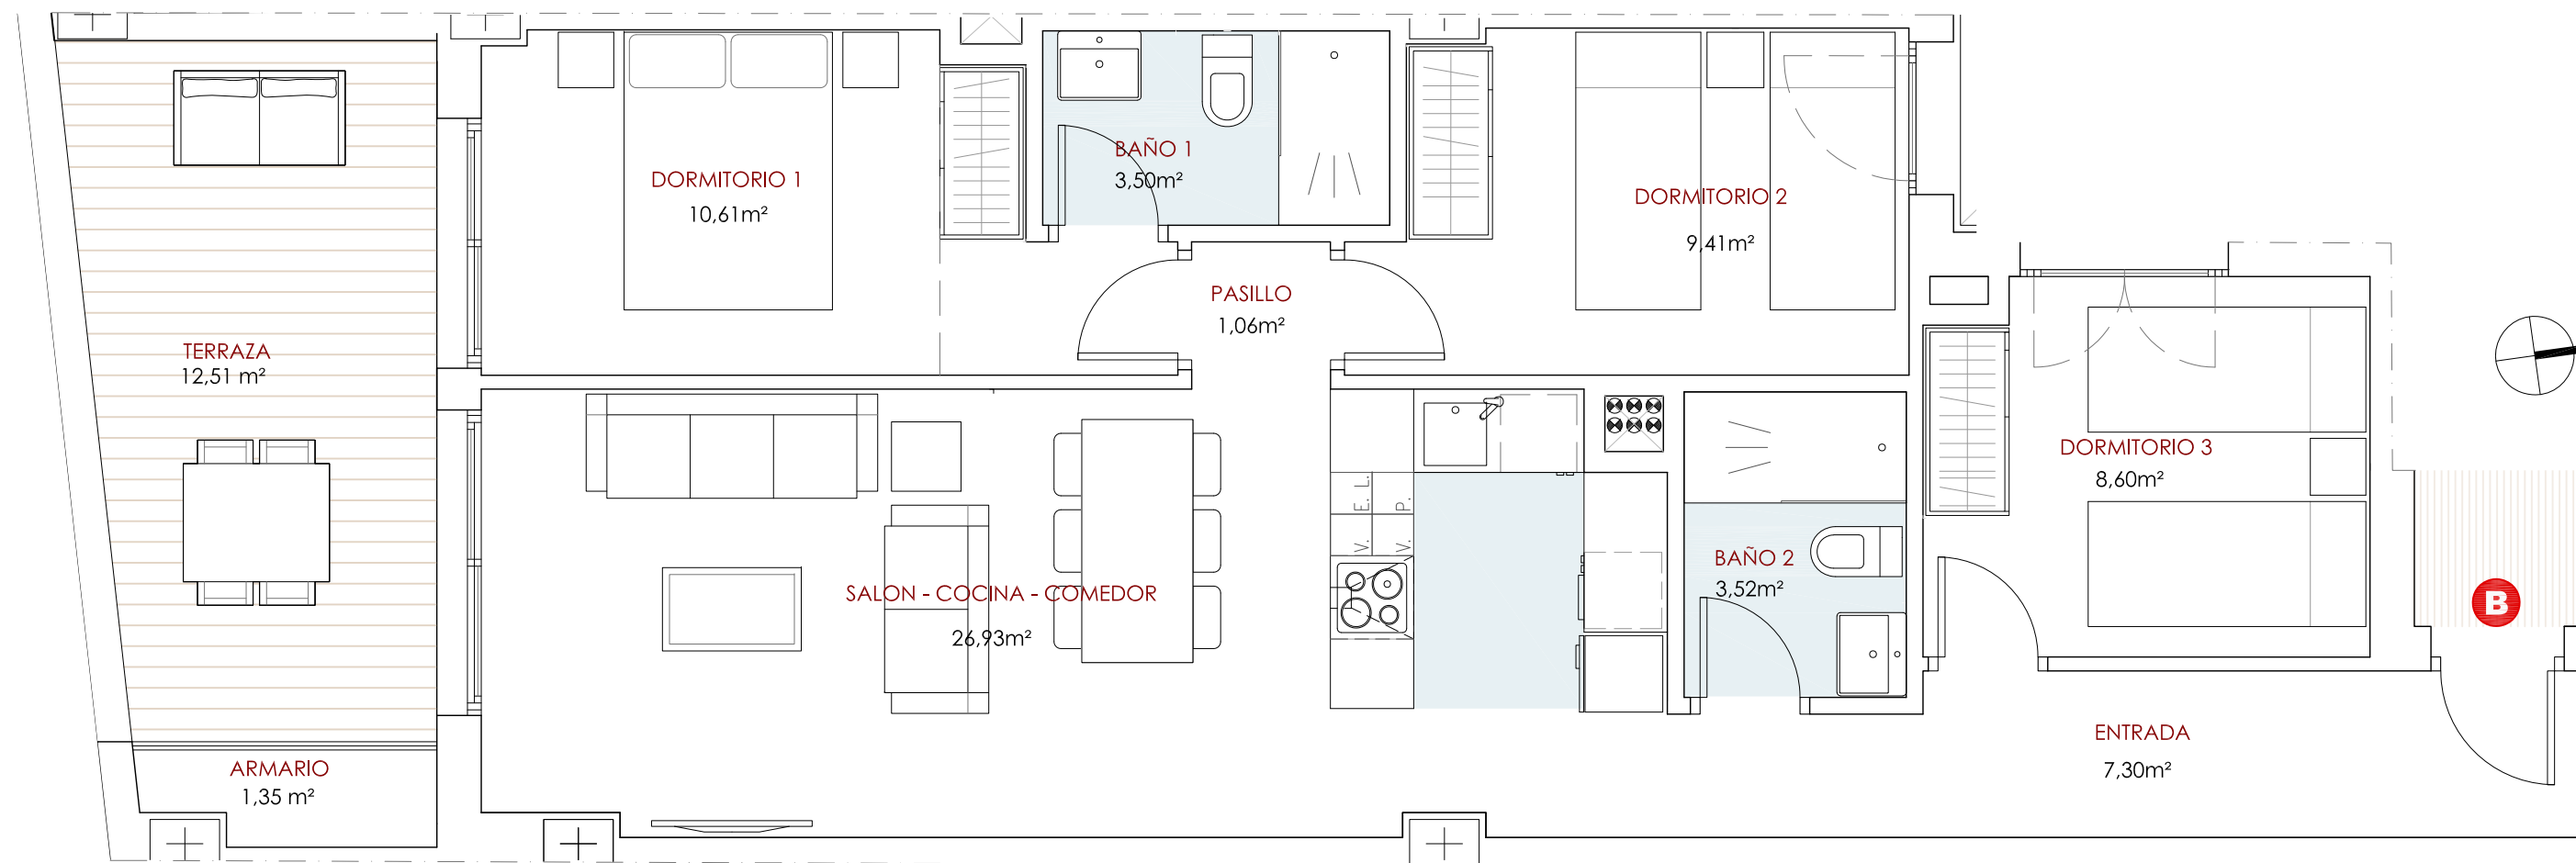

LOCALIZACIÓN PLANTA

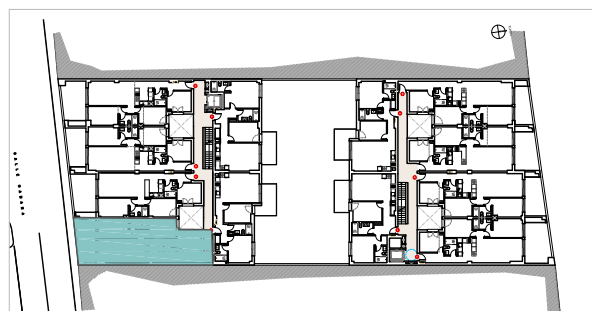

LOCALIZACIÓN ALZADO

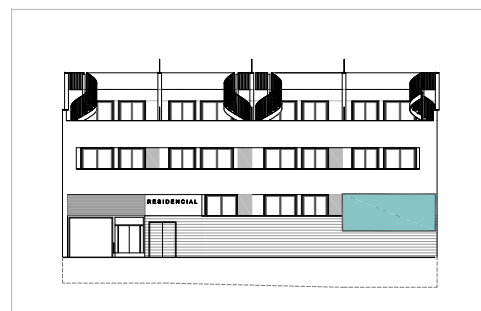

PORTAL	PLANTA	VIVIENDA
1	PRIMERA	B
TIPOLOGÍA: 3 DORMITORIOS / 2 BAÑOS		
SUPERFICIES		
SUPERFICIE ÚTIL INTERIOR VIVIENDA		72,28 m²
SUPERFICIE ÚTIL TERRAZA		12,51 m²
TOTAL SUPERFICIE ÚTIL		84,79 m²
TOTAL SUPERFICIE ÚTIL (Según Decreto 149/2006)		78,54 m²
TOTAL SUPERFICIE CONSTRUIDA		105,46 m²