




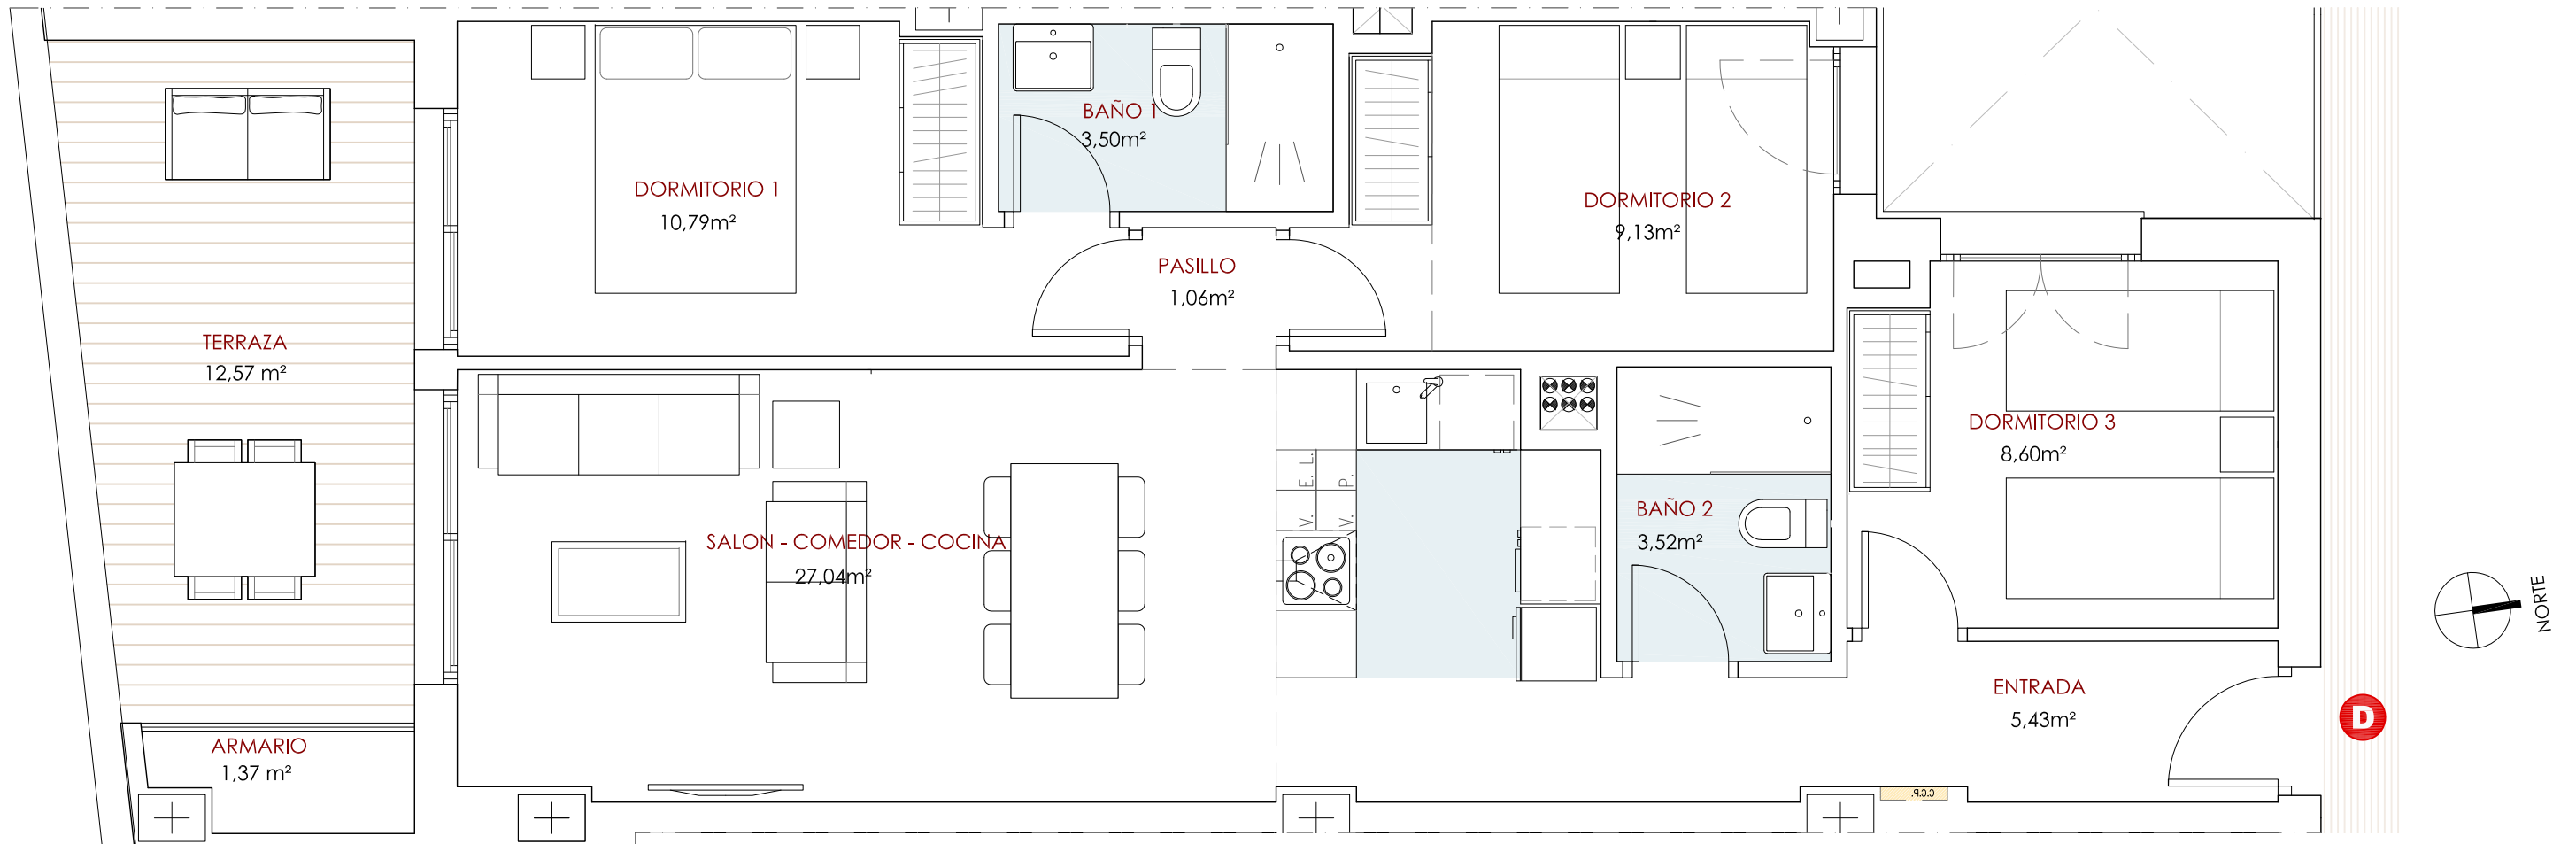

LOCALIZACIÓN PLANTA

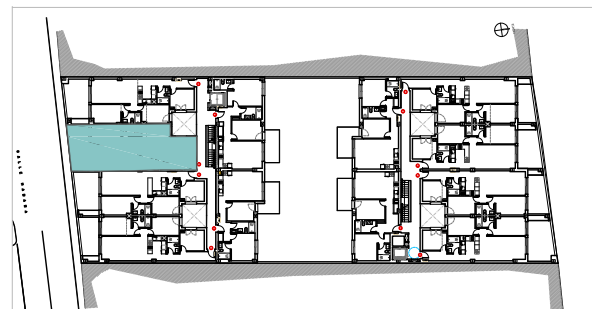

LOCALIZACIÓN ALZADO

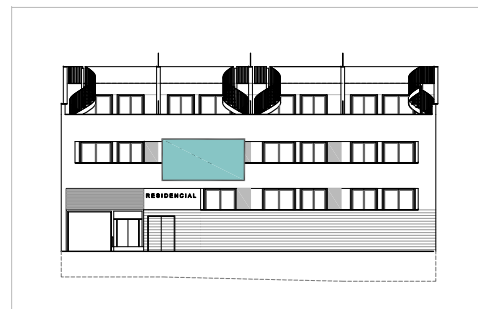

PORTAL PLANTA VIVIENDA

1 PRIMERA D

TIPOLOGÍA: 3 DORMITORIOS / 2 BAÑOS

SUPERFICIES

SUPERFICIE ÚTIL INTERIOR VIVIENDA	70,44 m ²
SUPERFICIE ÚTIL TERRAZA	12,57 m ²
TOTAL SUPERFICIE ÚTIL	83,01 m ²
TOTAL SUPERFICIE ÚTIL (Según Decreto 149/2006)	76,73 m ²
TOTAL SUPERFICIE CONSTRUIDA	103,03 m ²

COMERCIALIZA
Blasiam
INVERSIONES