




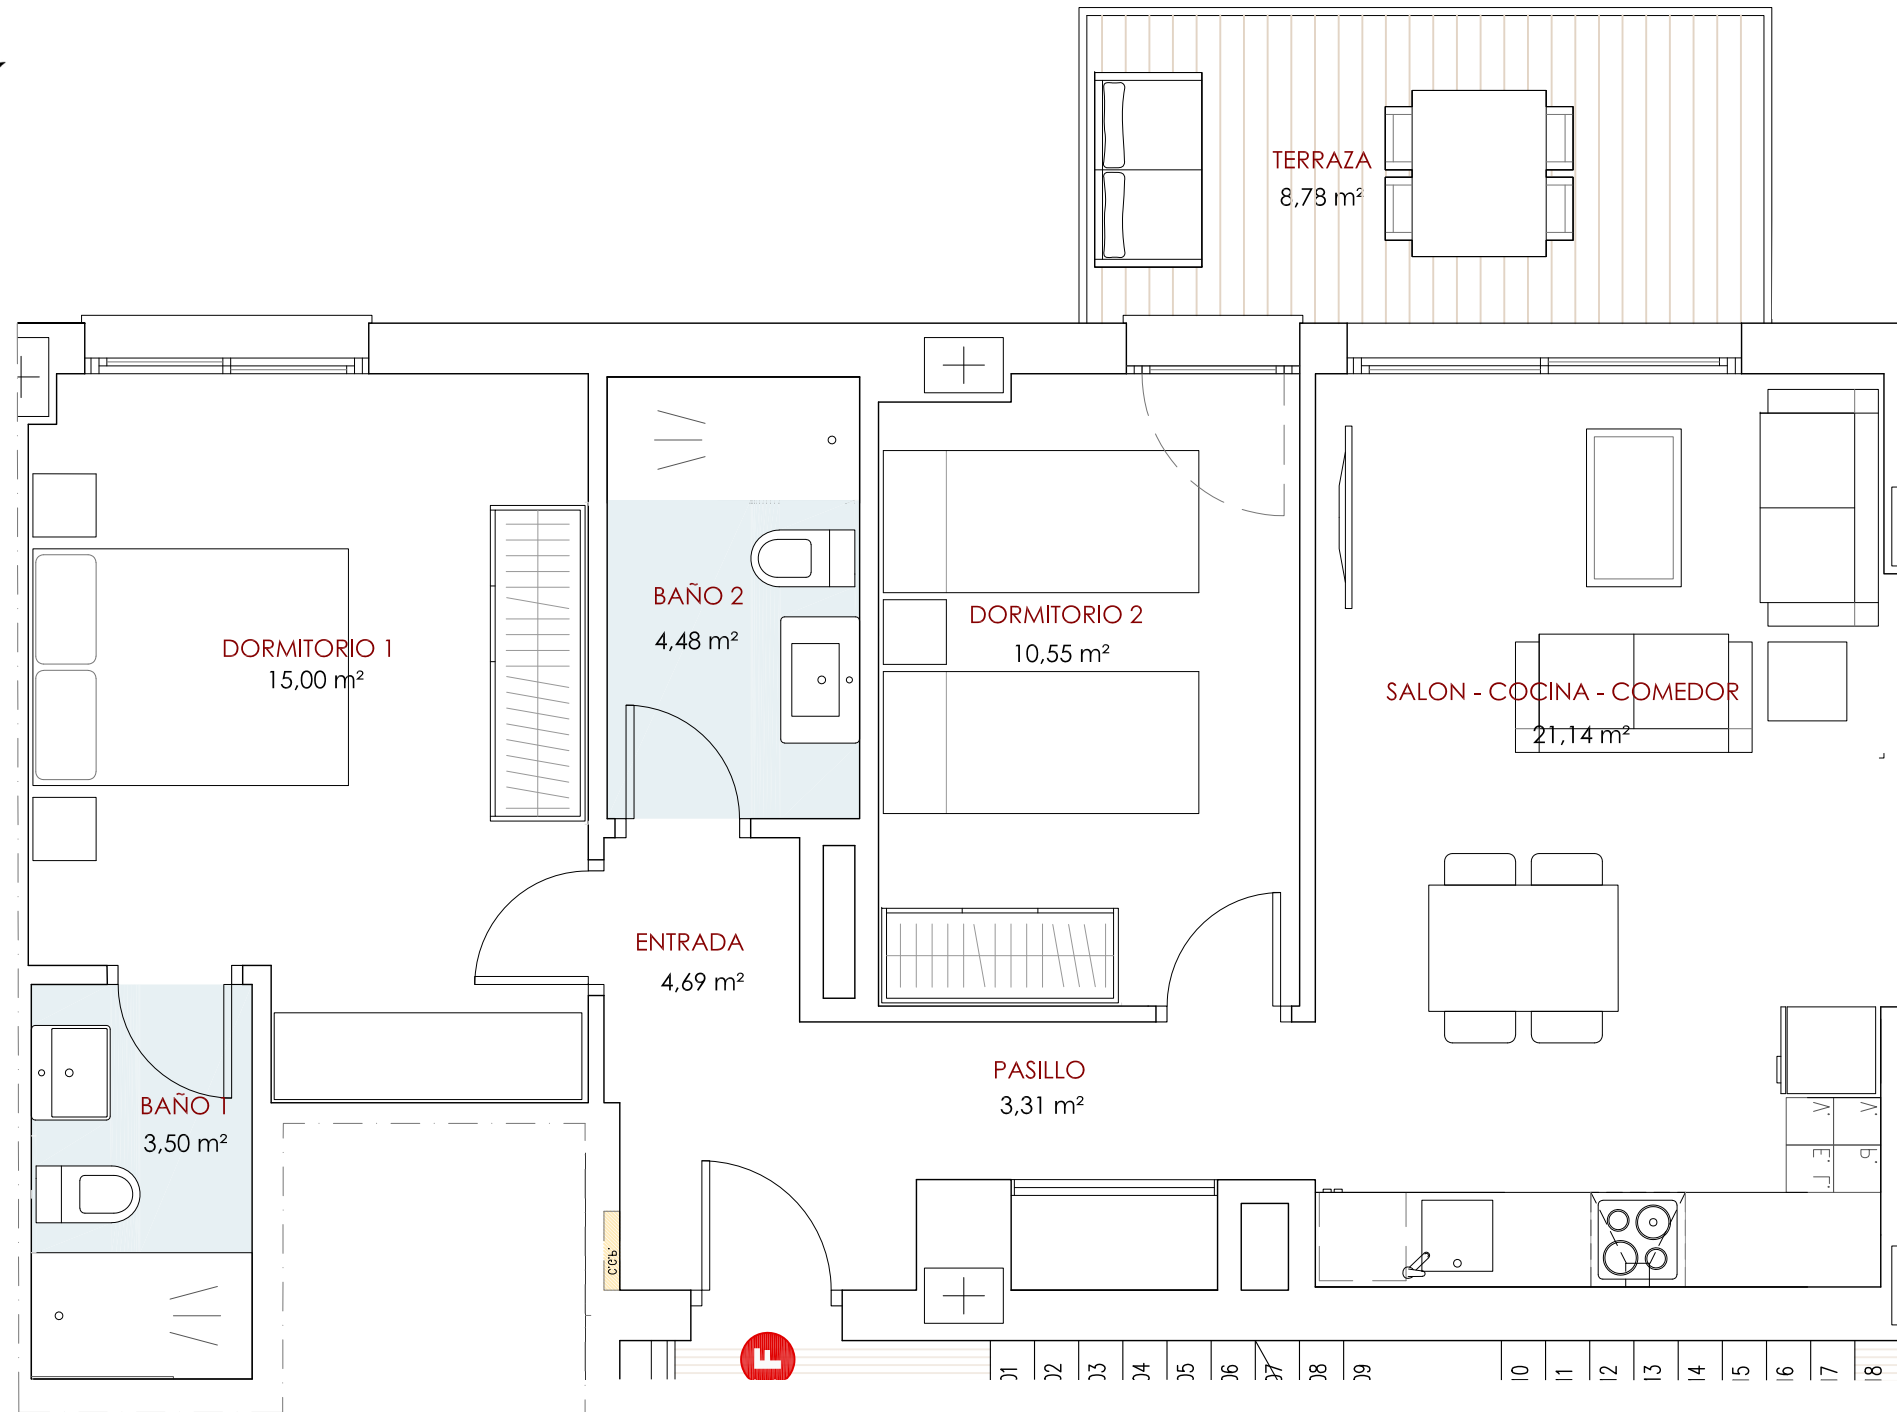

LOCALIZACIÓN PLANTA

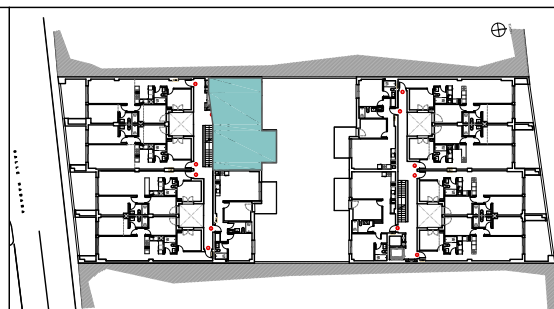


LOCALIZACIÓN ALZADO

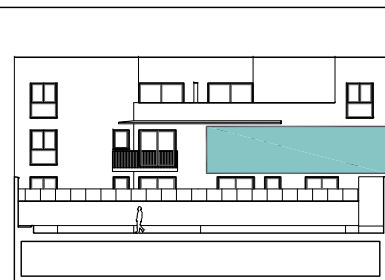

PORTAL	PLANTA	VIVIENDA
1	PRIMERA	F
TIPOLOGÍA: 2 DORMITORIOS / 2 BAÑOS		
SUPERFICIES		
SUPERFICIE ÚTIL INTERIOR VIVIENDA		62.67 m²
SUPERFICIE ÚTIL TERRAZA		8.78 m²
TOTAL SUPERFICIE ÚTIL		71.45 m²
TOTAL SUPERFICIE ÚTIL (Según Decreto 149/2006)		67.06 m²
TOTAL SUPERFICIE CONSTRUIDA		90.05 m²

ESCALA 1/50

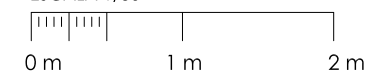

NOTA: Planos no contractuales. El presente documento es de carácter informativo y podrá experimentar variaciones por razones técnicas de desarrollo de proyecto y/o con motivo de la obtención de las autorizaciones administrativas. El mobiliario, aparatos sanitarios y elementos auxiliares es meramente informativo.