



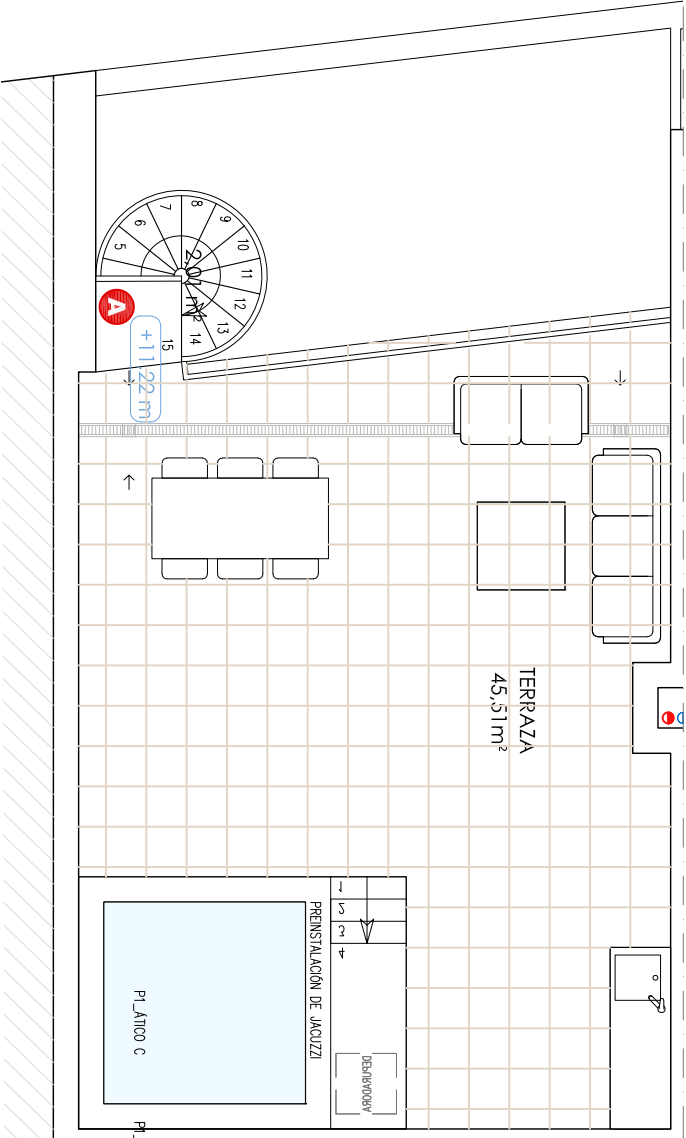


altay
EDIFICIO

33 Viviendas, garaje, trasteros y piscina


C A M I N O D E C H U R R I A N A, n º 6 4 . 1 8 1 0 0 A R M I L L A (G R A N A D A)

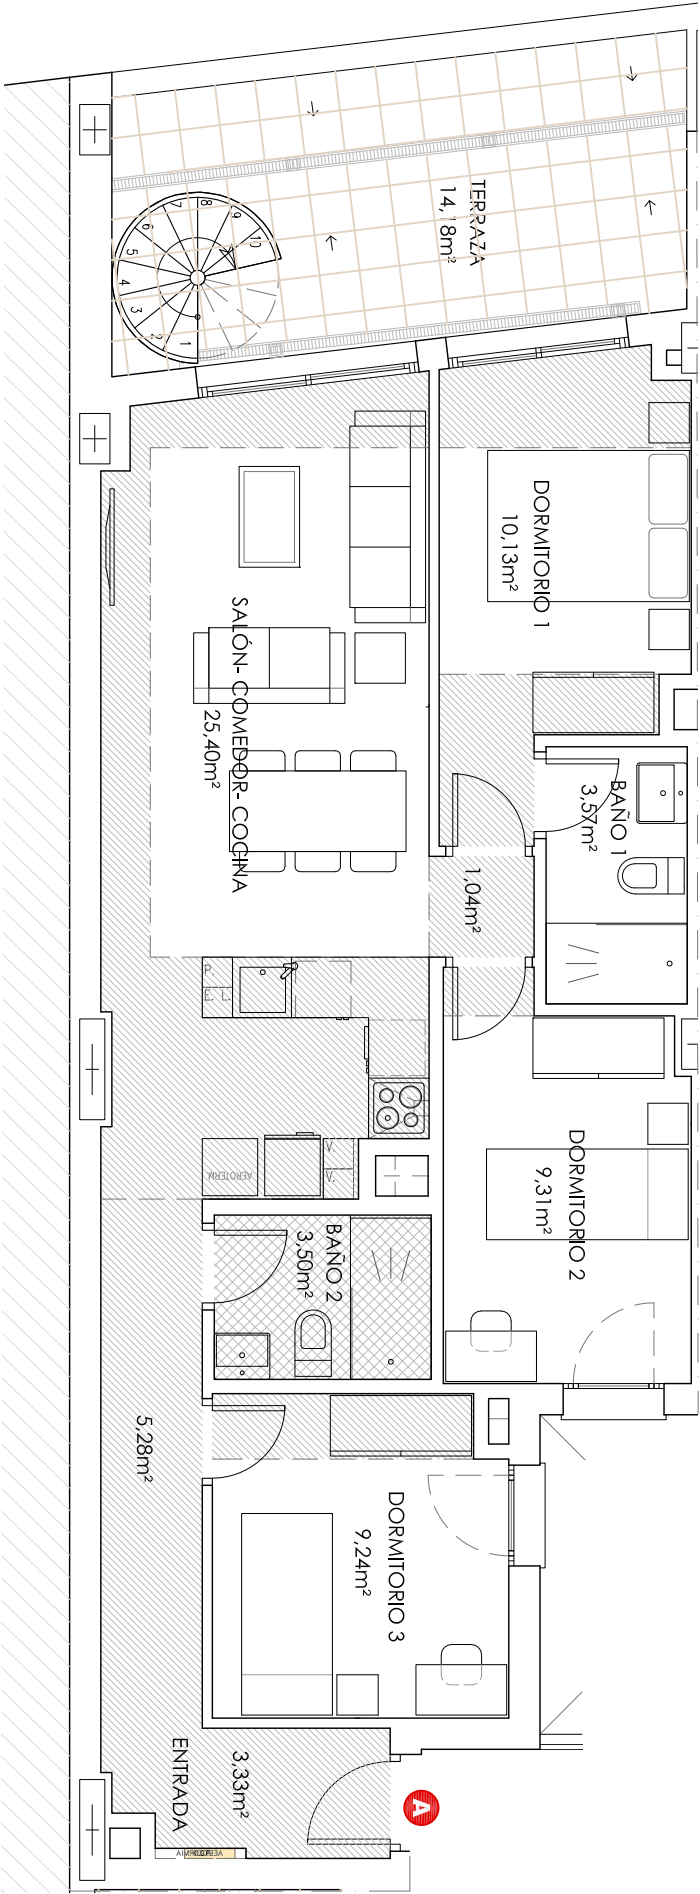

LOCALIZACIÓN PLANTA

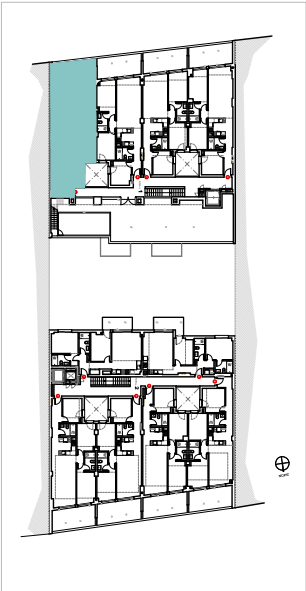


LOCALIZACIÓN ALZADO

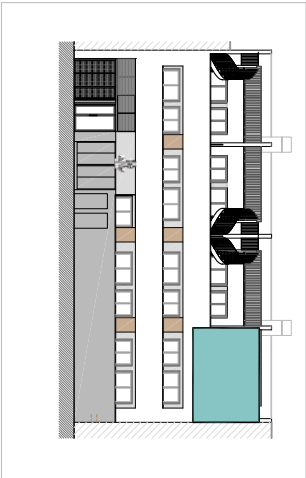


PORTAL	PLANTA	VIVIENDA
1	ÁTICO	A

TIPOLOGÍA: 3 DORMITORIOS / 2 BAÑOS	
SUPERFICIES	
SUPERFICIE ÚTIL INTERIOR VIVIENDA	70.80 m²
SUPERFICIE ÚTIL TERRAZA	61.70 m²
TOTAL SUPERFICIE ÚTIL	132.50 m²
TOTAL SUPERFICIE ÚTIL (según Decreto 218/2005)	77.88 m²
TOTAL SUPERFICIE CONSTRUIDA (según Decreto 218/2005)	98.37 m²

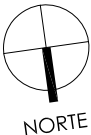

COMERCIALIZA
Blasiam
INVERSIONES

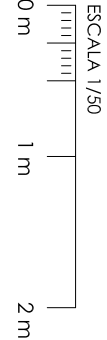

NOTA: Planos no contractuales. El presente documento es de carácter informativo y podrá experimentar variaciones por razones técnicas de desarrollo de proyecto y/o con motivo de la obtención de las autorizaciones administrativas. El mobiliario, aparatos sanitarios y elementos auxiliares es meramente informativo.

PROMUEVE

EDIFICIO ALTAY S.L.

FERNANDO VALLEJO MONTES
ARQUITECTOS S.L.P

WWW.FERNANDO-VALLEJO.COM