



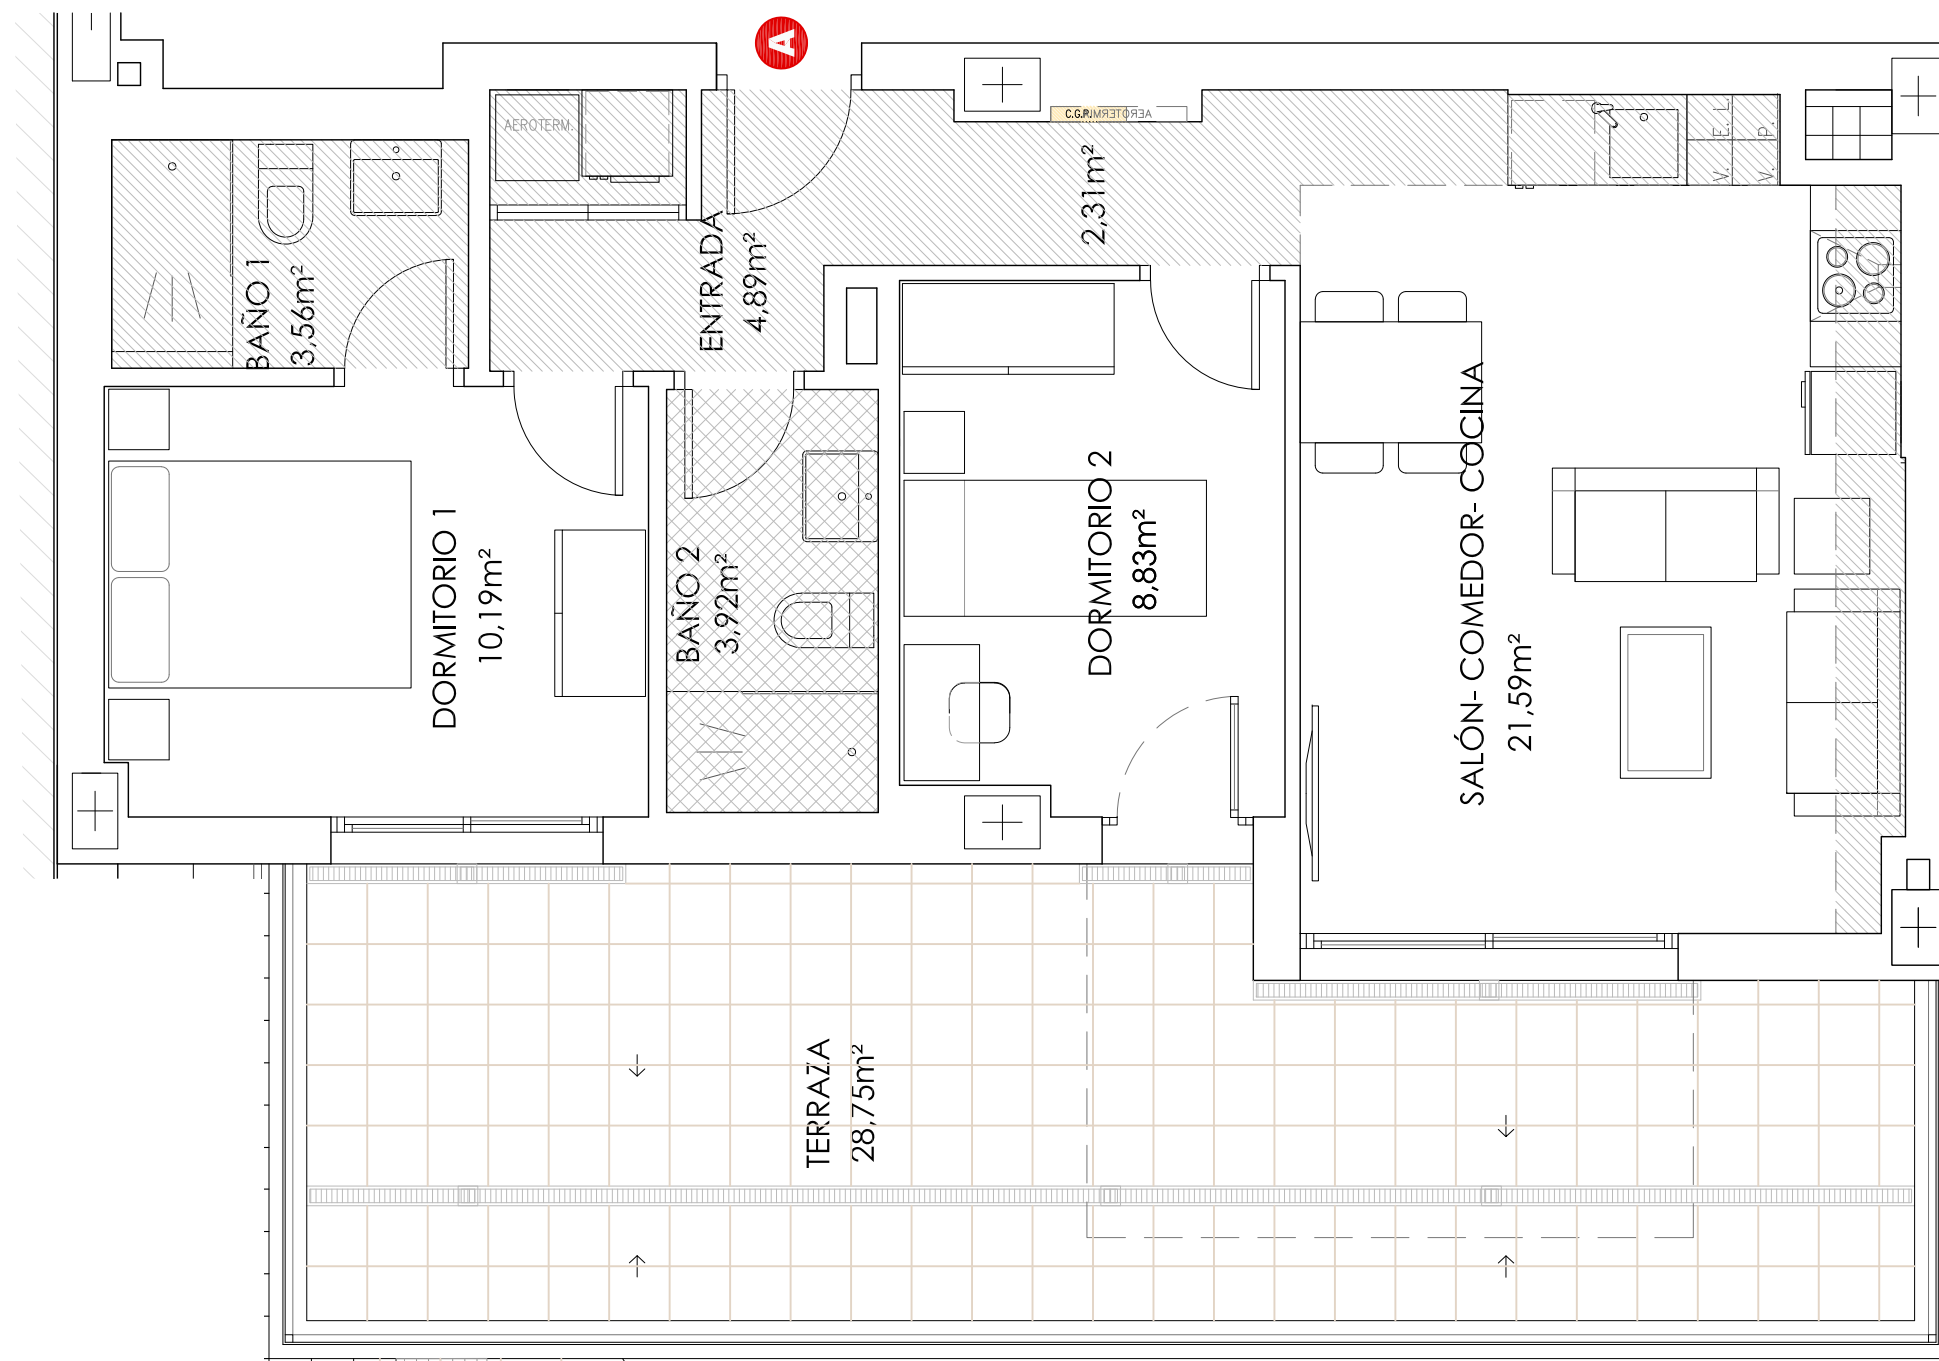

LOCALIZACIÓN PLANTA

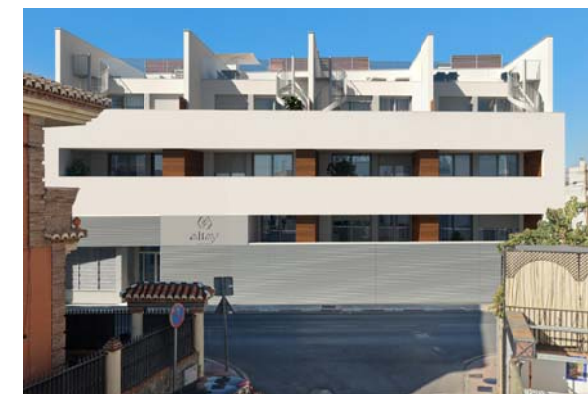

LOCALIZACIÓN ALZADO



PORTAL	PLANTA	VIVIENDA
2	BAJA	A
TIPOLOGÍA: 2 DORMITORIOS / 2 BAÑOS		
SUPERFICIES		
SUPERFICIE ÚTIL INTERIOR VIVIENDA		55,29 m²
SUPERFICIE ÚTIL TERRAZA		28,75 m²
TOTAL SUPERFICIE ÚTIL		84,04 m²
TOTAL SUPERFICIE ÚTIL (Según Decreto 218/2005)		60,82 m²
TOTAL SUPERFICIE CONSTRUIDA (Según Decreto 218/2005)		84,87 m²

COMERCIALIZA
Blasiam
INVERSIONES