




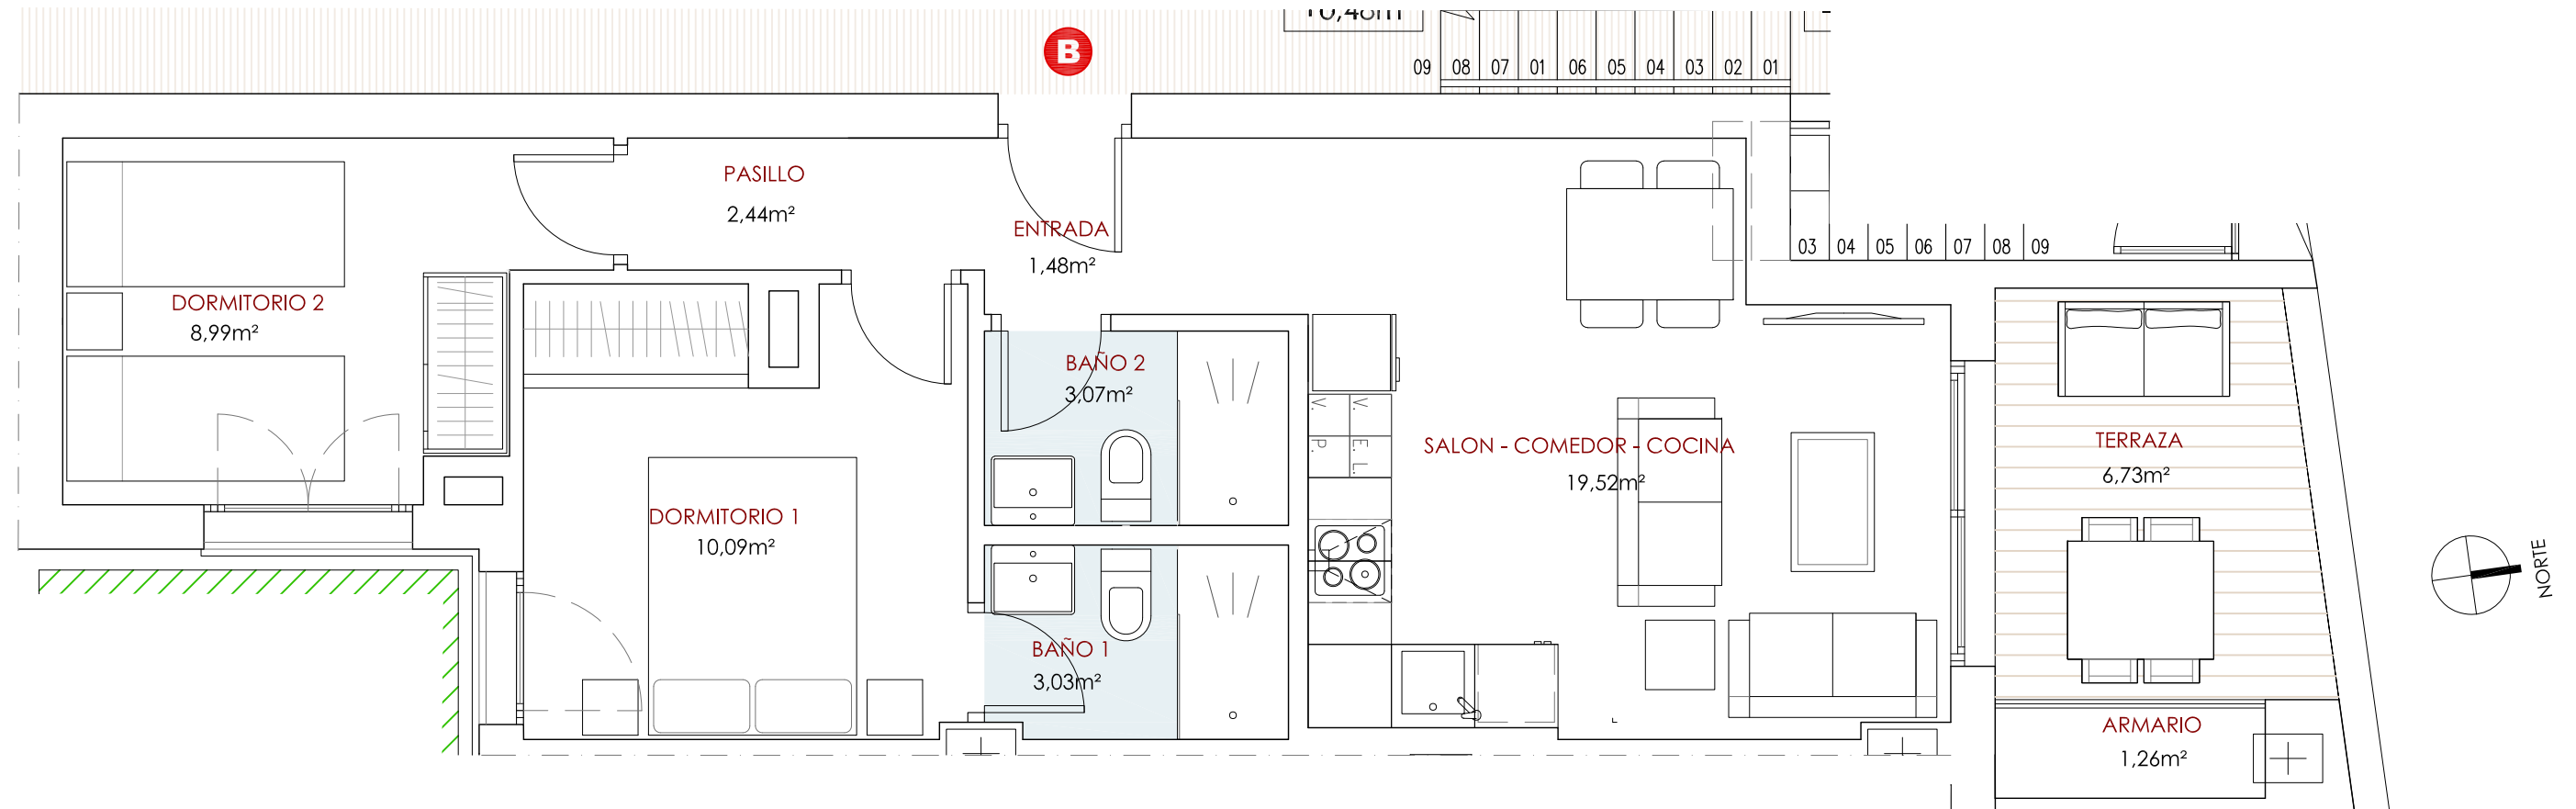

LOCALIZACIÓN PLANTA

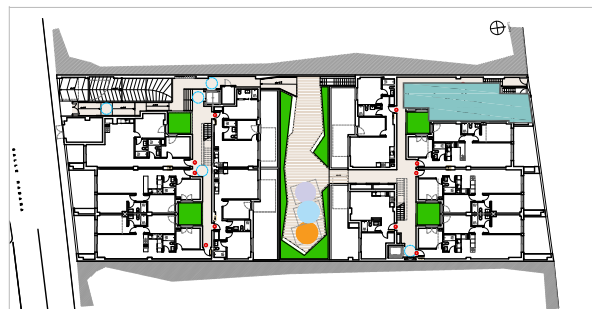

LOCALIZACIÓN ALZADO

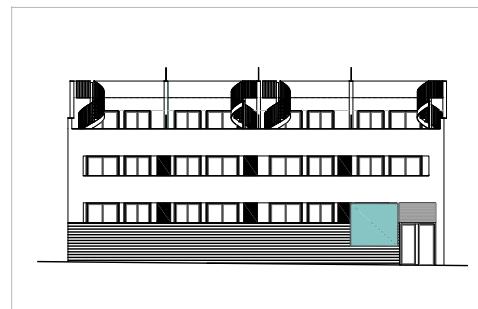

PORTAL	PLANTA	VIVIENDA
2	BAJA	B
TIPOLOGÍA: 2 DORMITORIOS / 2 BAÑOS		
SUPERFICIES		
SUPERFICIE ÚTIL INTERIOR VIVIENDA	49.88 m²	
SUPERFICIE ÚTIL TERRAZA	6.73 m²	
TOTAL SUPERFICIE ÚTIL	56.61 m²	
TOTAL SUPERFICIE ÚTIL (Según Decreto 149/2006)	53.25 m²	
TOTAL SUPERFICIE CONSTRUIDA	71.50 m²	

COMERCIALIZA
Blasiam
INVERSIONES