



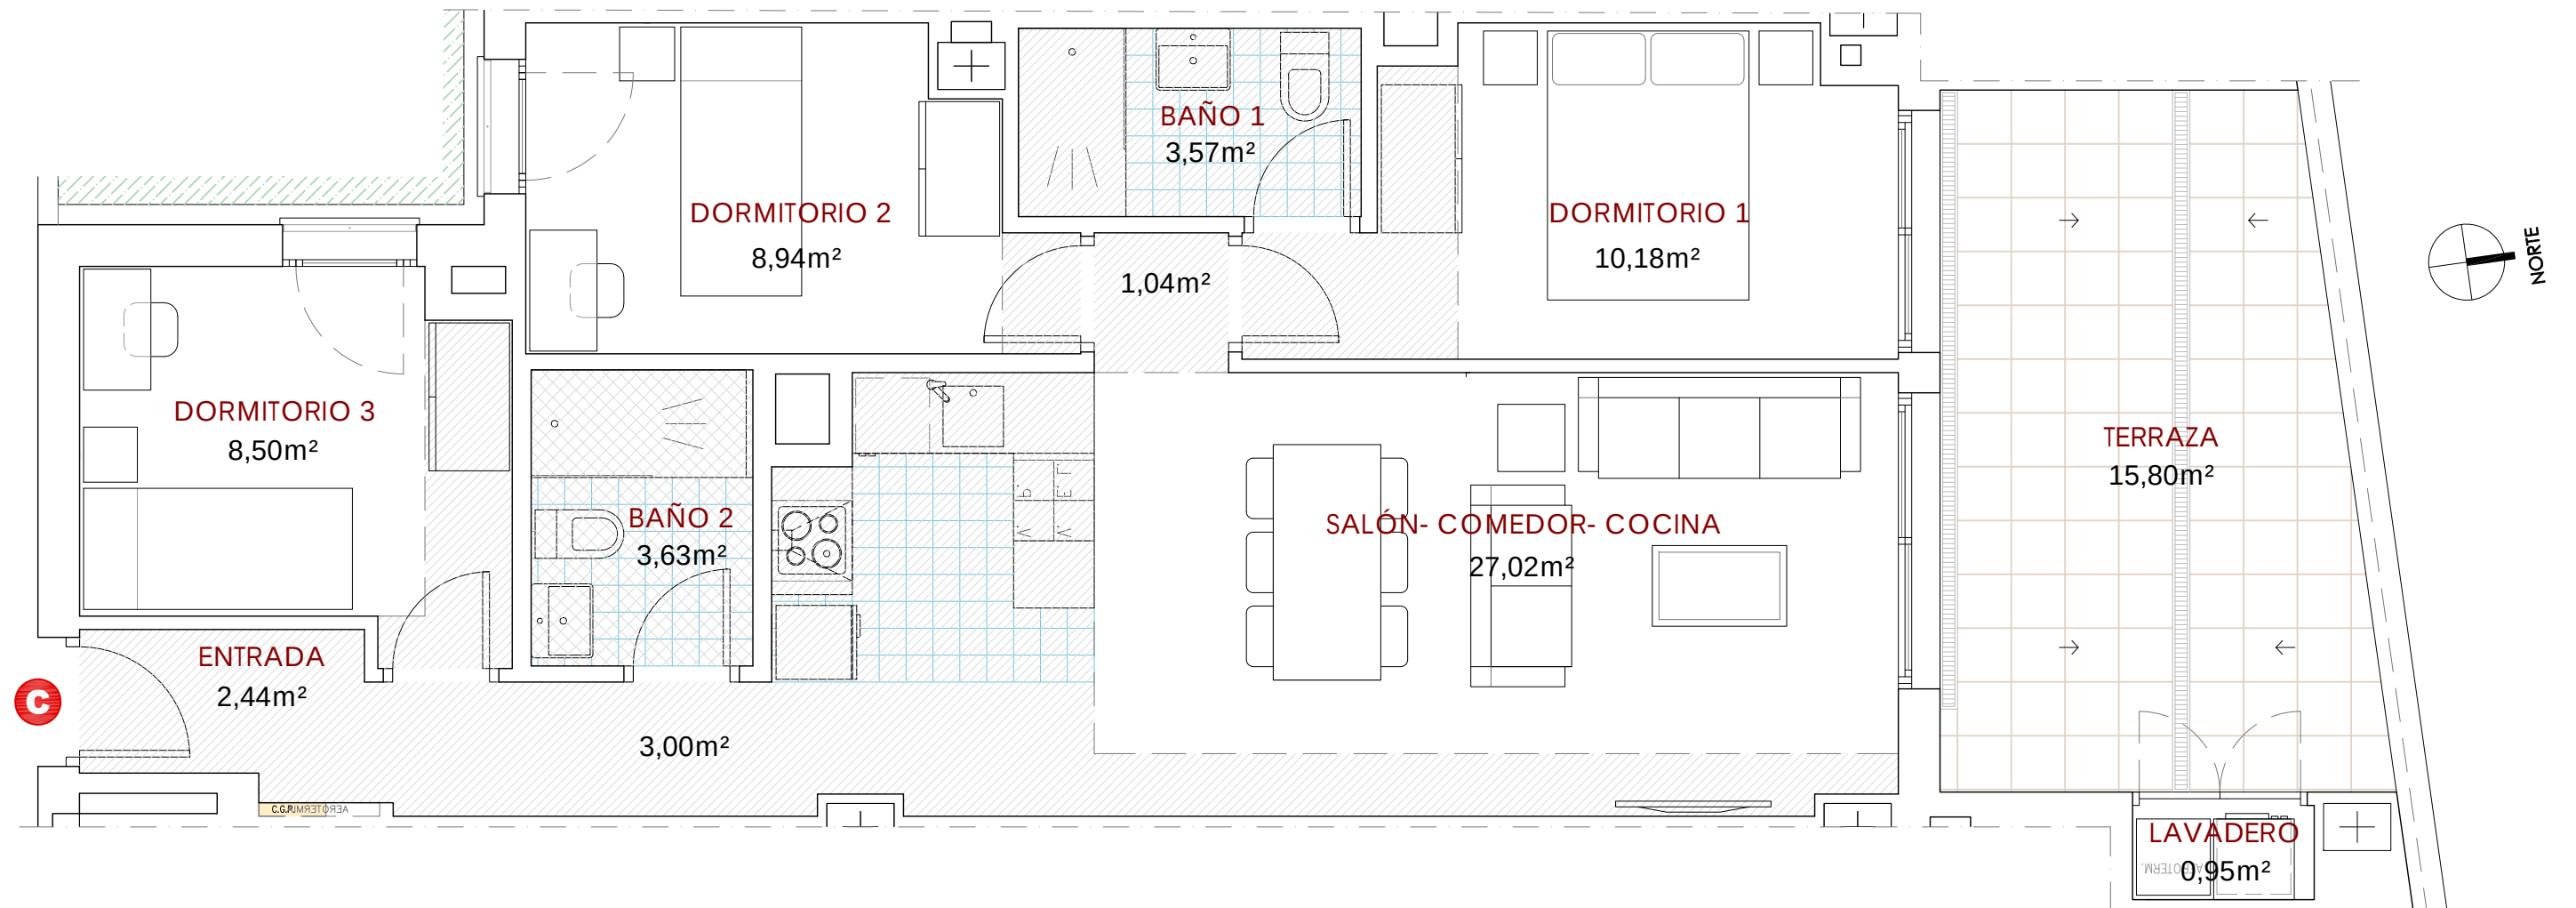

LOCALIZACIÓN PLANTA

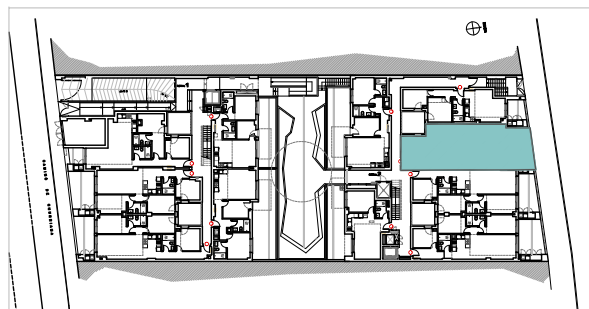

LOCALIZACIÓN ALZADO



| PORTAL                                         | PLANTA      | VIVIENDA |
|------------------------------------------------|-------------|----------|
| <b>2</b>                                       | <b>BAJA</b> | <b>C</b> |
| TIPOLOGÍA: 3 DORMITORIOS / 2 BAÑOS             |             |          |
| <b>SUPERFICIES</b>                             |             |          |
| SUPERFICIE ÚTIL INTERIOR VIVIENDA              |             | 69,27 m² |
| SUPERFICIE ÚTIL TERRAZA                        |             | 15,80 m² |
| TOTAL SUPERFICIE ÚTIL                          |             | 85,07 m² |
| TOTAL SUPERFICIE ÚTIL (Según Decreto 149/2006) |             | 76,20 m² |
| TOTAL SUPERFICIE CONSTRUIDA                    |             | 98,05 m² |