



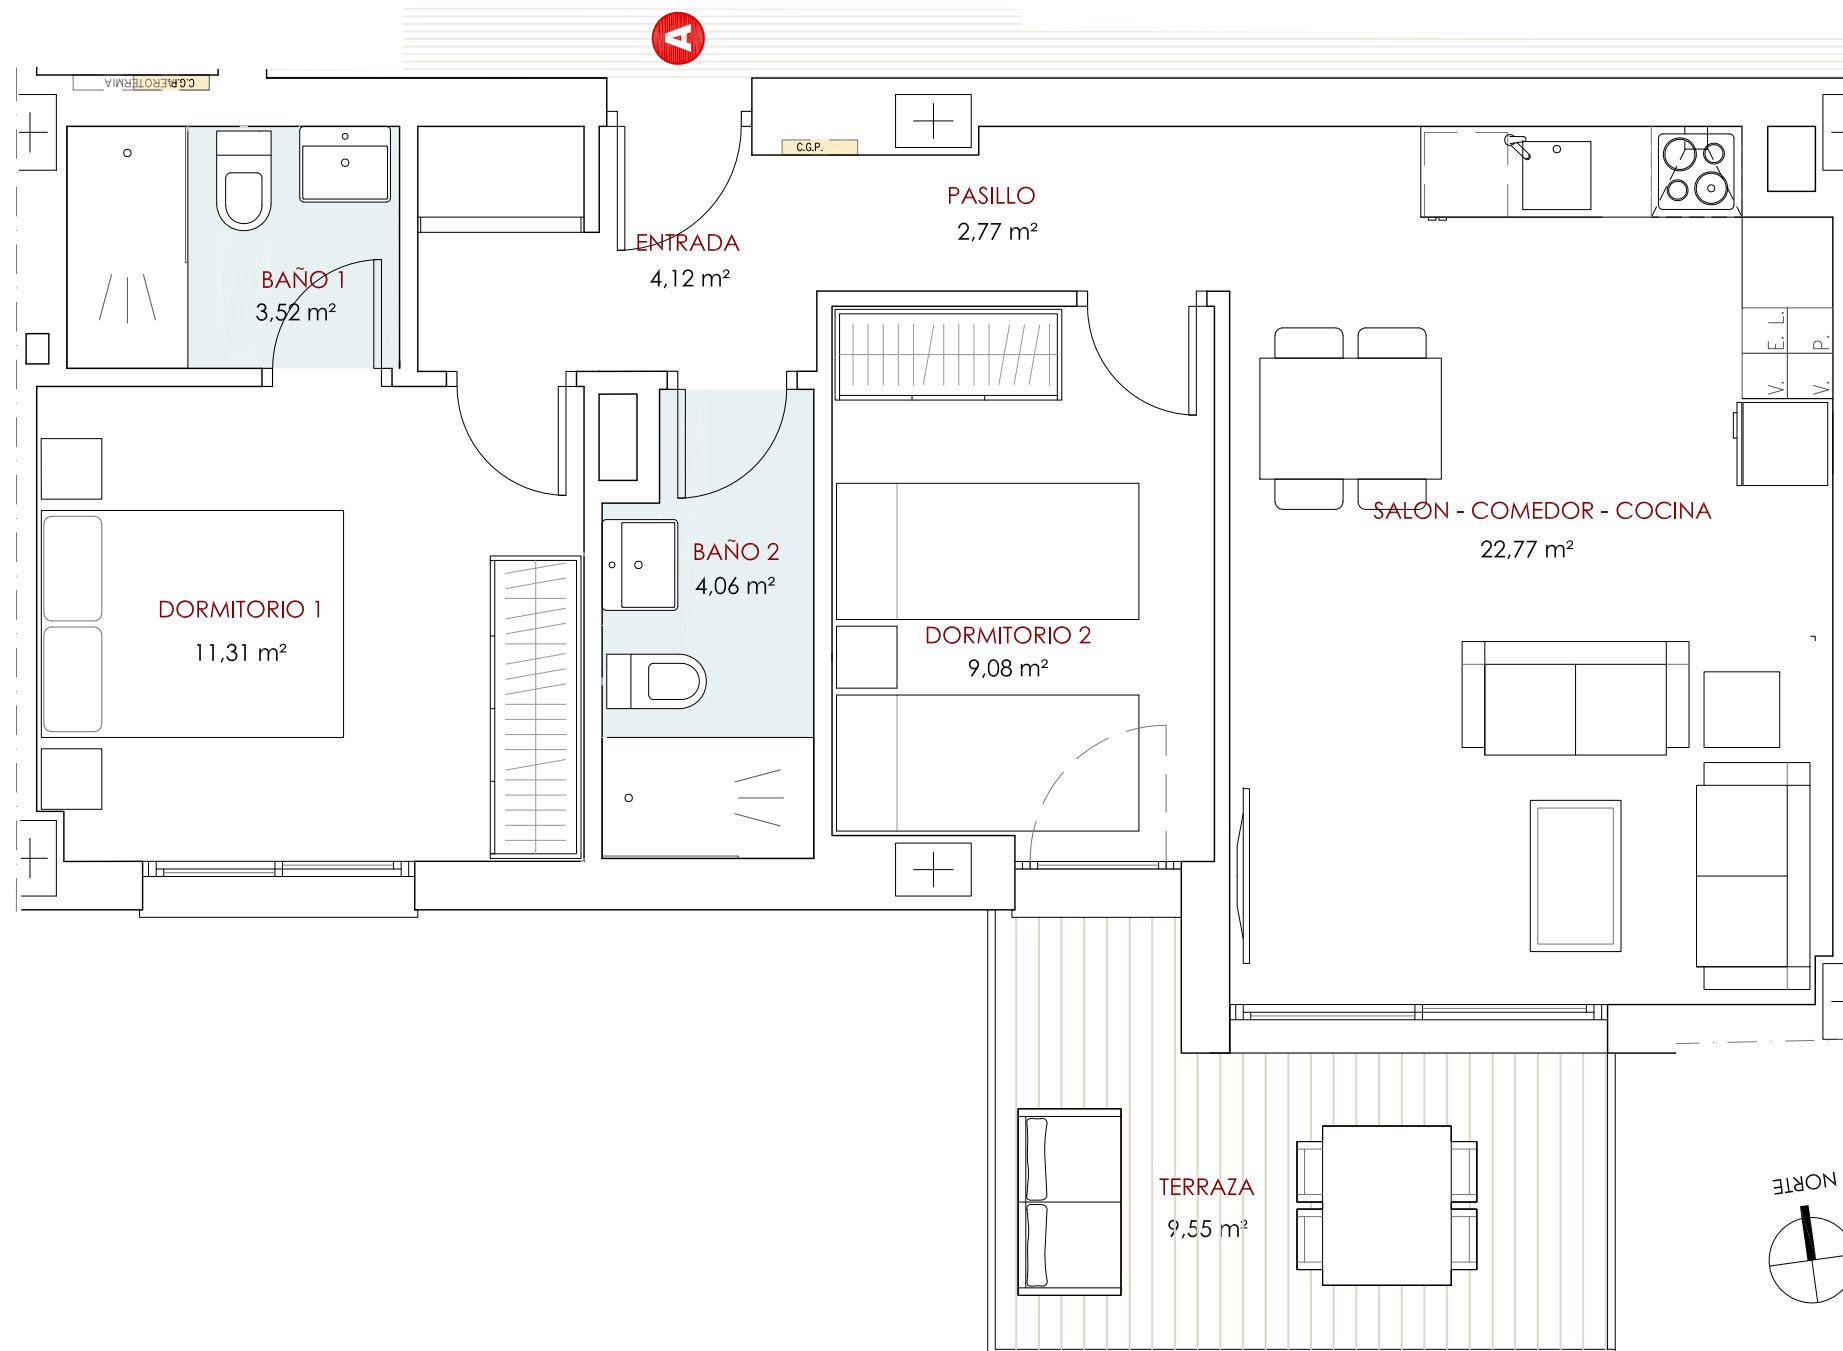

LOCALIZACIÓN PLANTA

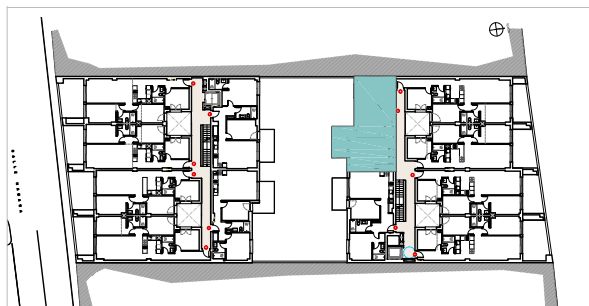

LOCALIZACIÓN ALZADO



PORTAL	PLANTA	VIVIENDA
2	PRIMERA	A
TIPOLOGÍA: 2 DORMITORIOS / 2 BAÑOS		
SUPERFICIES		
SUPERFICIE ÚTIL INTERIOR VIVIENDA		57,63 m²
SUPERFICIE ÚTIL TERRAZA		9,55 m²
TOTAL SUPERFICIE ÚTIL		67,18 m²
TOTAL SUPERFICIE ÚTIL (Según Decreto 149/2006)		62,41 m²
TOTAL SUPERFICIE CONSTRUIDA		83,80 m²

NOTA: Planos no contractuales. El presente documento es de carácter informativo y podrá experimentar variaciones por razones técnicas de desarrollo de proyecto y/o con motivo de la obtención de las autorizaciones administrativas. El mobiliario, aparatos sanitarios y elementos auxiliares es meramente informativo.

