


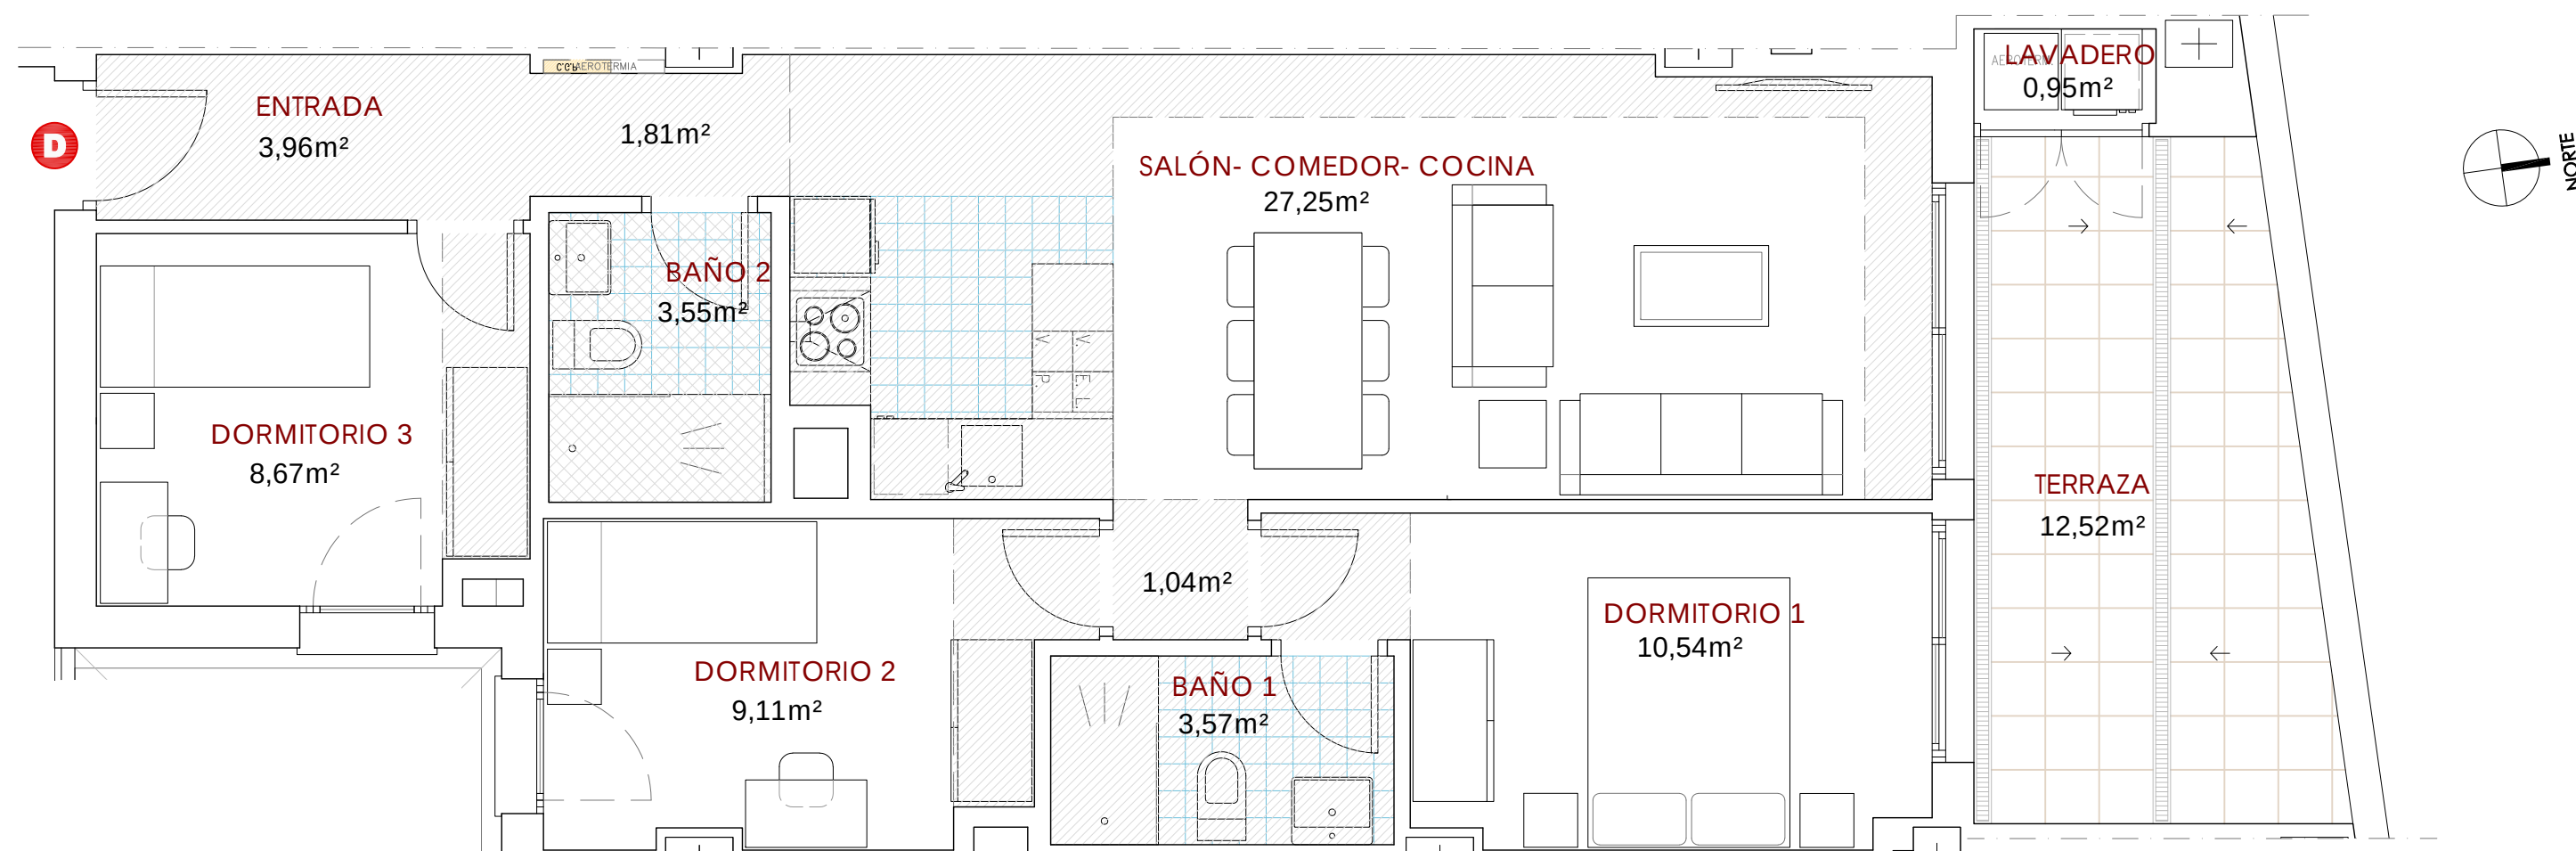


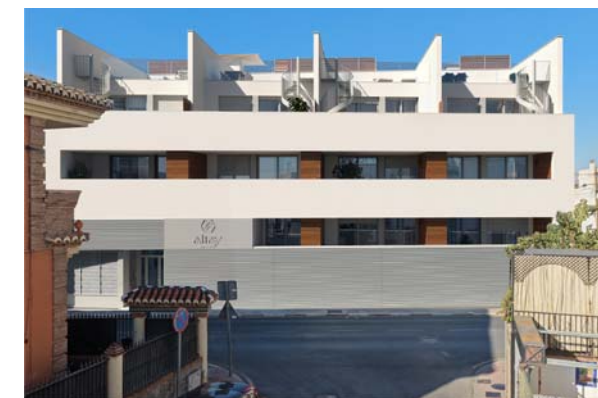

LOCALIZACIÓN PLANTA

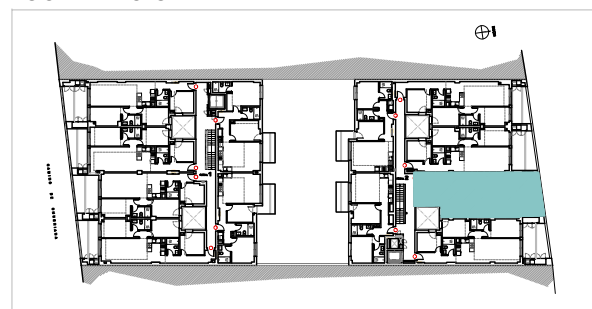

LOCALIZACIÓN ALZADO

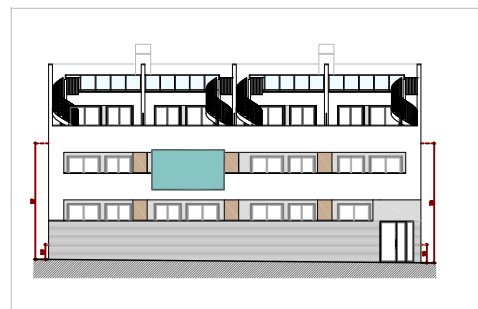

PORTAL	PLANTA	VIVIENDA
2	PRIMERA	D
TIPOLOGÍA: 3 DORMITORIOS / 2 BAÑOS		
SUPERFICIES		
SUPERFICIE ÚTIL INTERIOR VIVIENDA		70,45 m²
SUPERFICIE ÚTIL TERRAZA		12,52 m²
TOTAL SUPERFICIE ÚTIL		82,97 m²
TOTAL SUPERFICIE ÚTIL (Según Decreto 149/2006)		76,71 m²
TOTAL SUPERFICIE CONSTRUIDA		97,16 m²