

PLANTA

VIVIENDA

SEGUNDA


A

TIPOLOGÍA: 3 DORMITORIOS / 2 BAÑOS

SUPERFICIES

SUPERFICIE ÚTIL INTERIOR VIVIENDA	76,37 m ²
SUPERFICIE ÚTIL TERRAZA	5,32 m ²
TOTAL SUPERFICIE ÚTIL (Según Decreto 149/2006)	76,37 m ²
TOTAL SUPERFICIE CONSTRUIDA	101,46 m ²

LOCALIZACIÓN

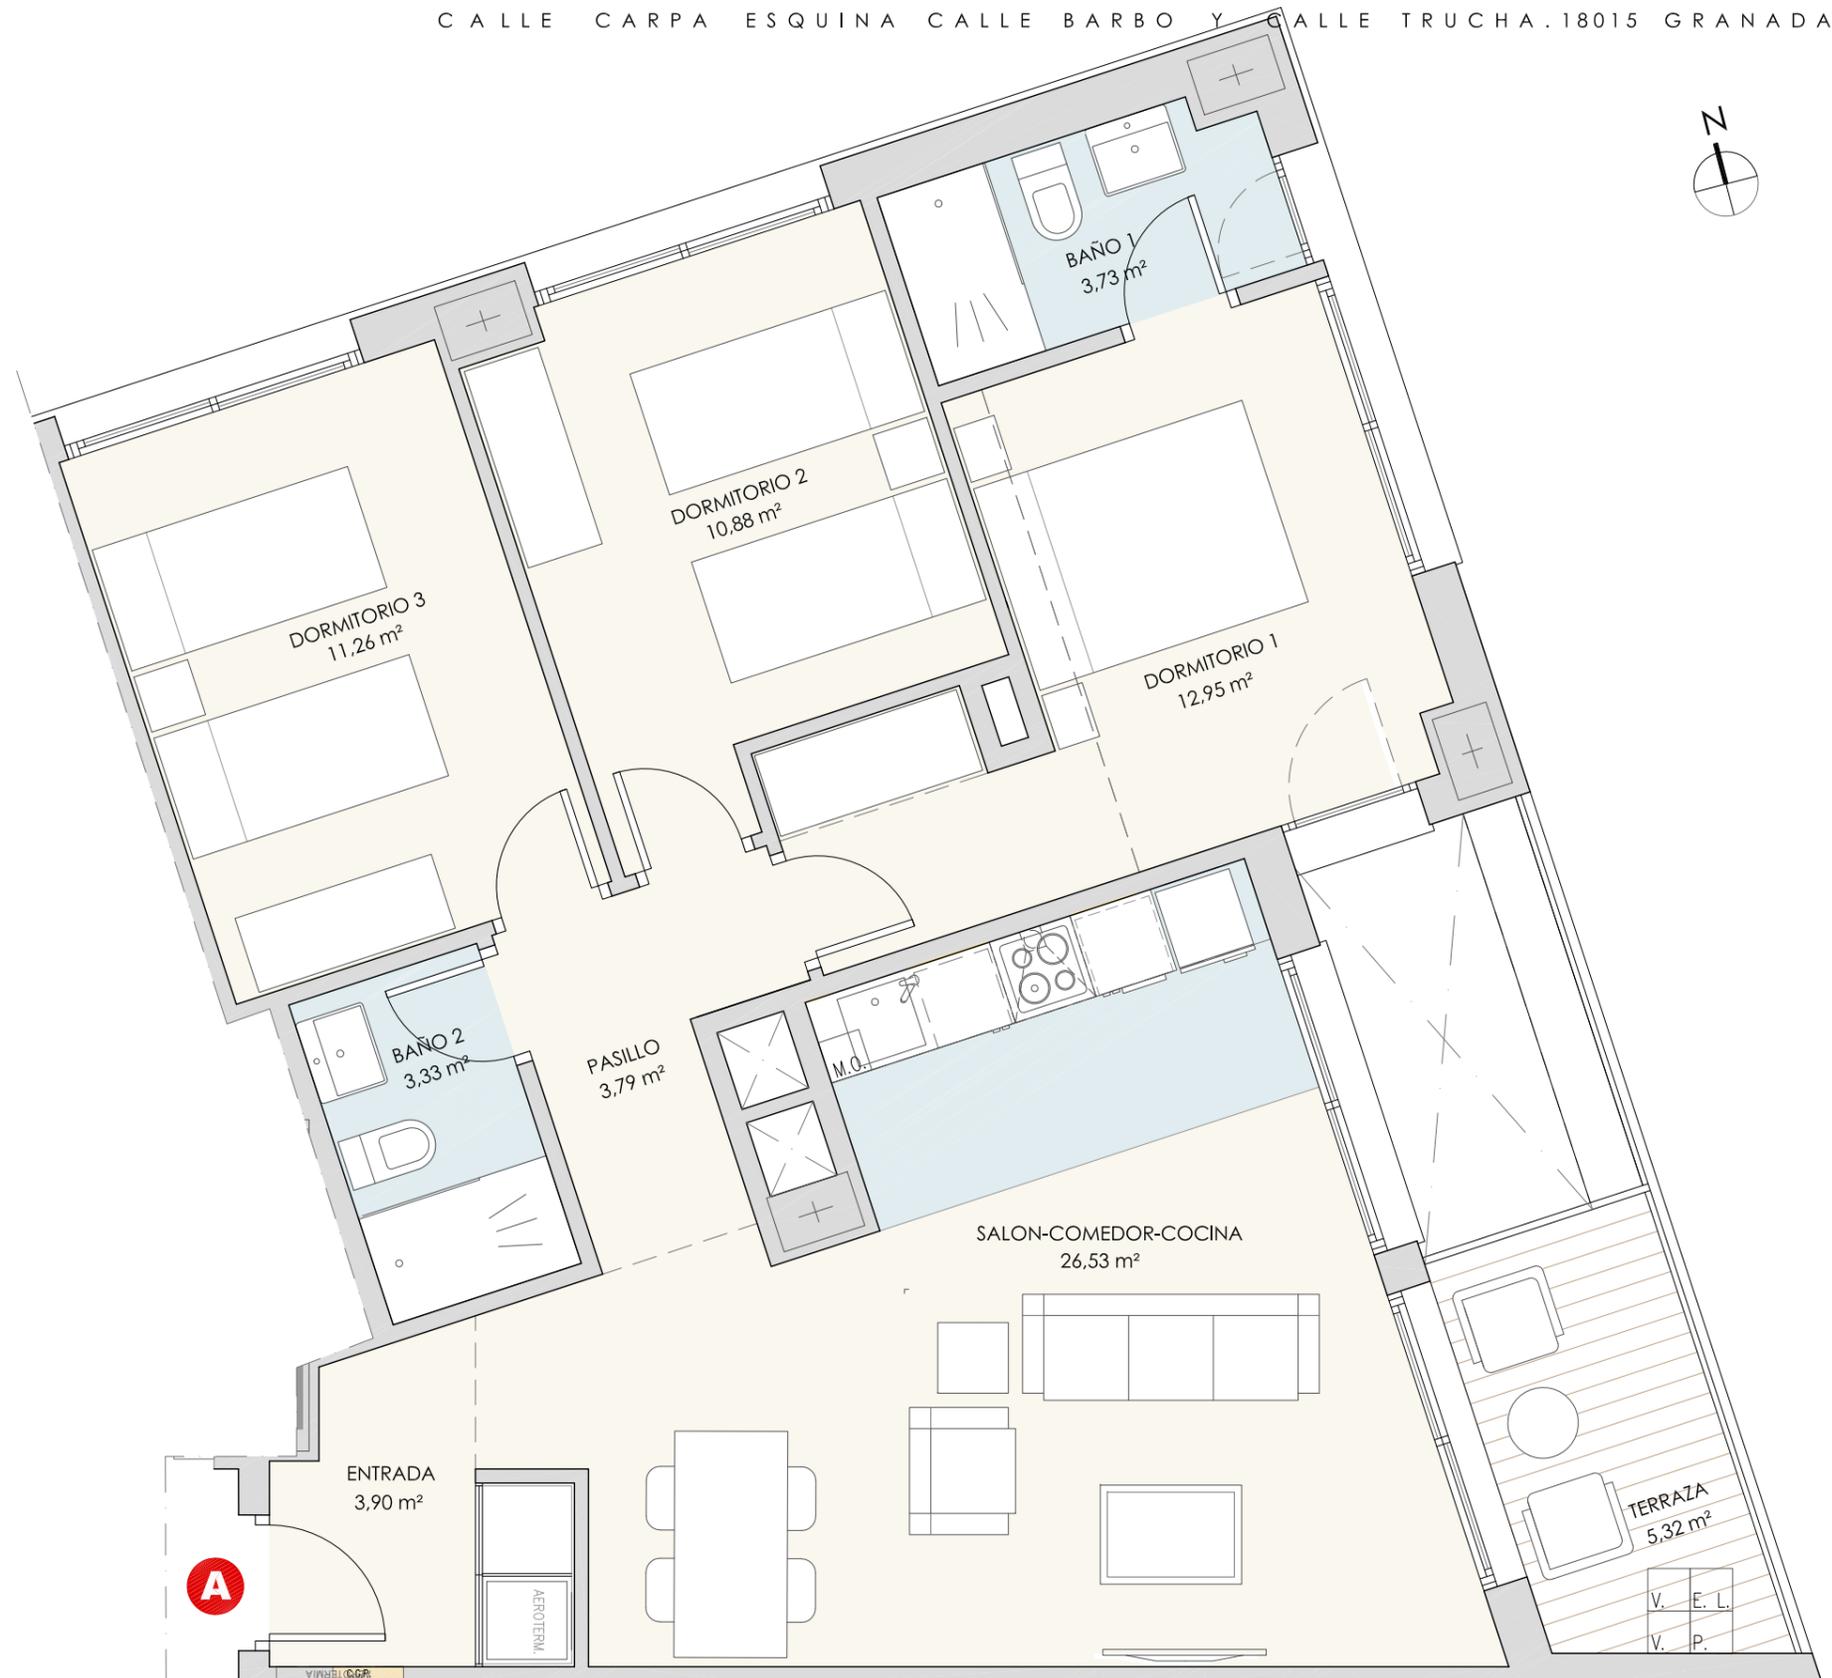

NOTA: Planos no contractuales. El presente documento es de carácter informativo y podrá experimentar variaciones por razones técnicas de desarrollo de proyecto y/o con motivo de la obtención de las autorizaciones administrativas. El mobiliario, aparatos sanitarios y elementos auxiliares es meramente informativo.

ESCALA 1/50

