

VELETO
EDIFICIO

PLANTA

VIVIENDA

TERCERA

B

TIPOLOGÍA: 3 DORMITORIOS / 2 BAÑOS

SUPERFICIES



SUPERFICIE ÚTIL INTERIOR VIVIENDA 69,30 m²

SUPERFICIE ÚTIL TERRAZA 6,18 m²

TOTAL SUPERFICIE ÚTIL (Según Decreto 149/2006) 71,47 m²

TOTAL SUPERFICIE CONSTRUIDA 94,95 m²

LOCALIZACIÓN

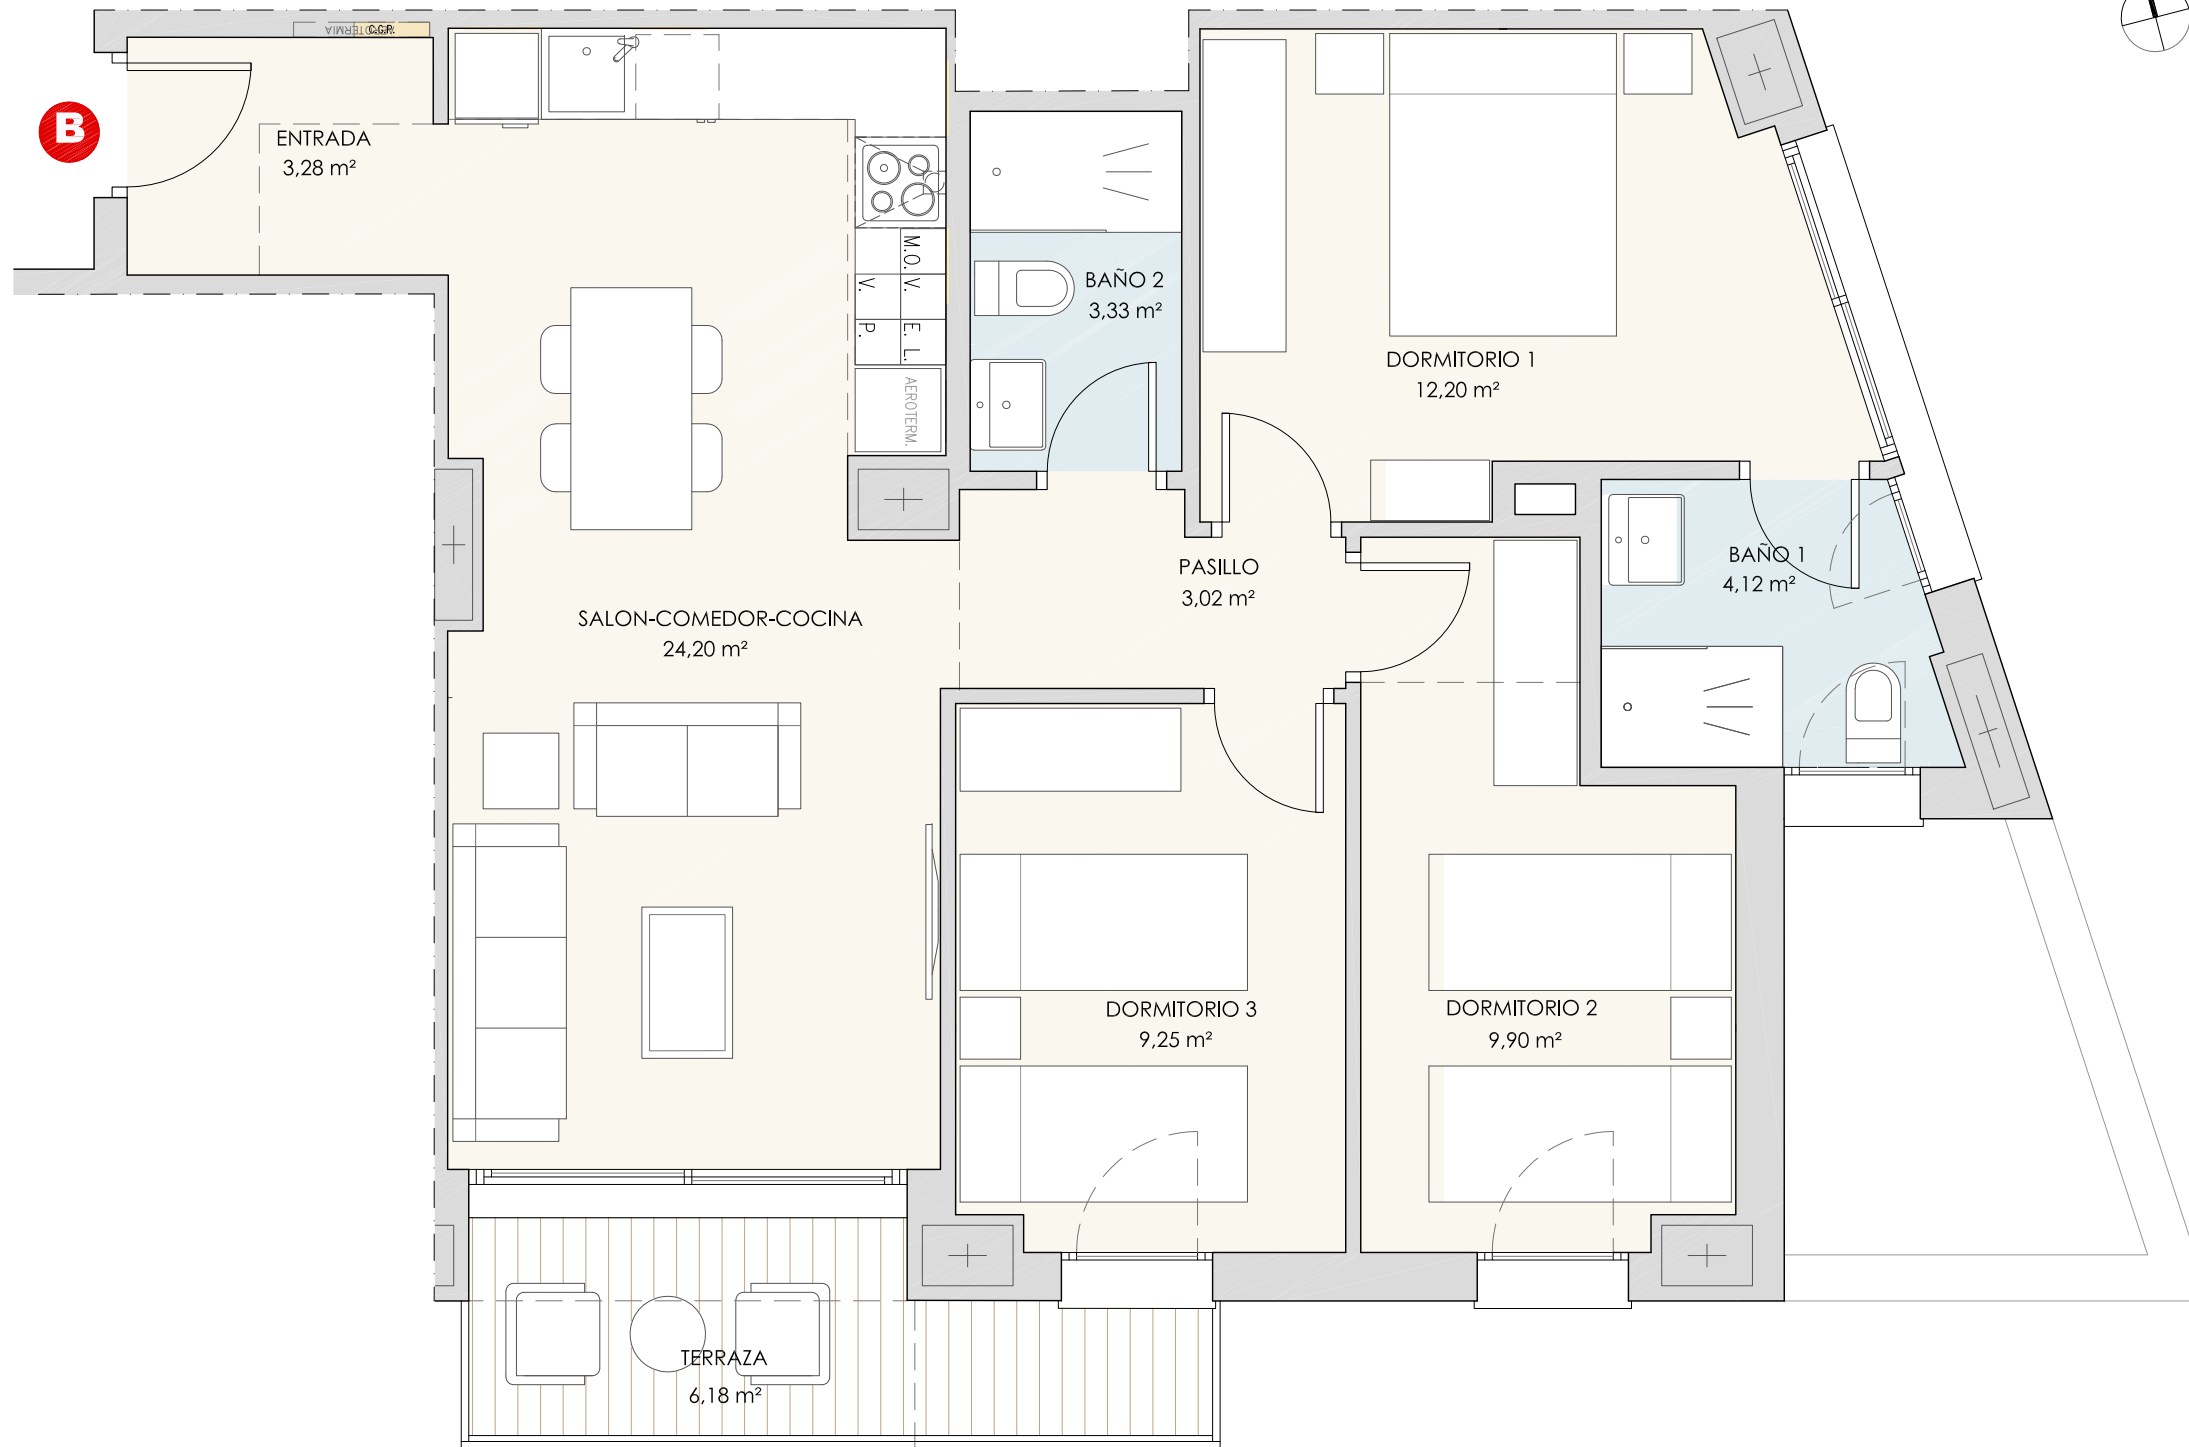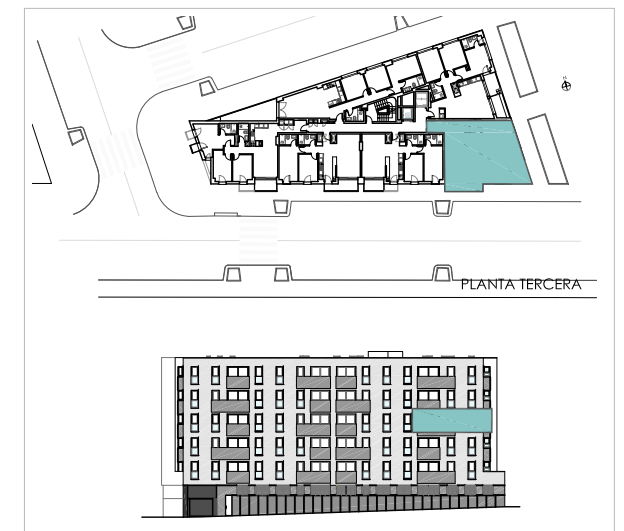

NOTA: Planos no contractuales. El presente documento es de carácter informativo y podrá experimentar variaciones por razones técnicas de desarrollo de proyecto y/o con motivo de la obtención de las autorizaciones administrativas. El mobiliario, aparatos sanitarios y elementos auxiliares es meramente informativo.

ESCALA 1/50

