



PLANTA VIVIENDA



CUARTA B

TIPOLOGÍA: 3 DORMITORIOS / 2 BAÑOS

SUPERFICIES

SUPERFICIE ÚTIL INTERIOR VIVIENDA	69,30 m²
SUPERFICIE ÚTIL TERRAZA	4,28 m²
TOTAL SUPERFICIE ÚTIL (Según Decreto 149/2006)	71,44 m²
TOTAL SUPERFICIE CONSTRUIDA	94,91 m²

LOCALIZACIÓN

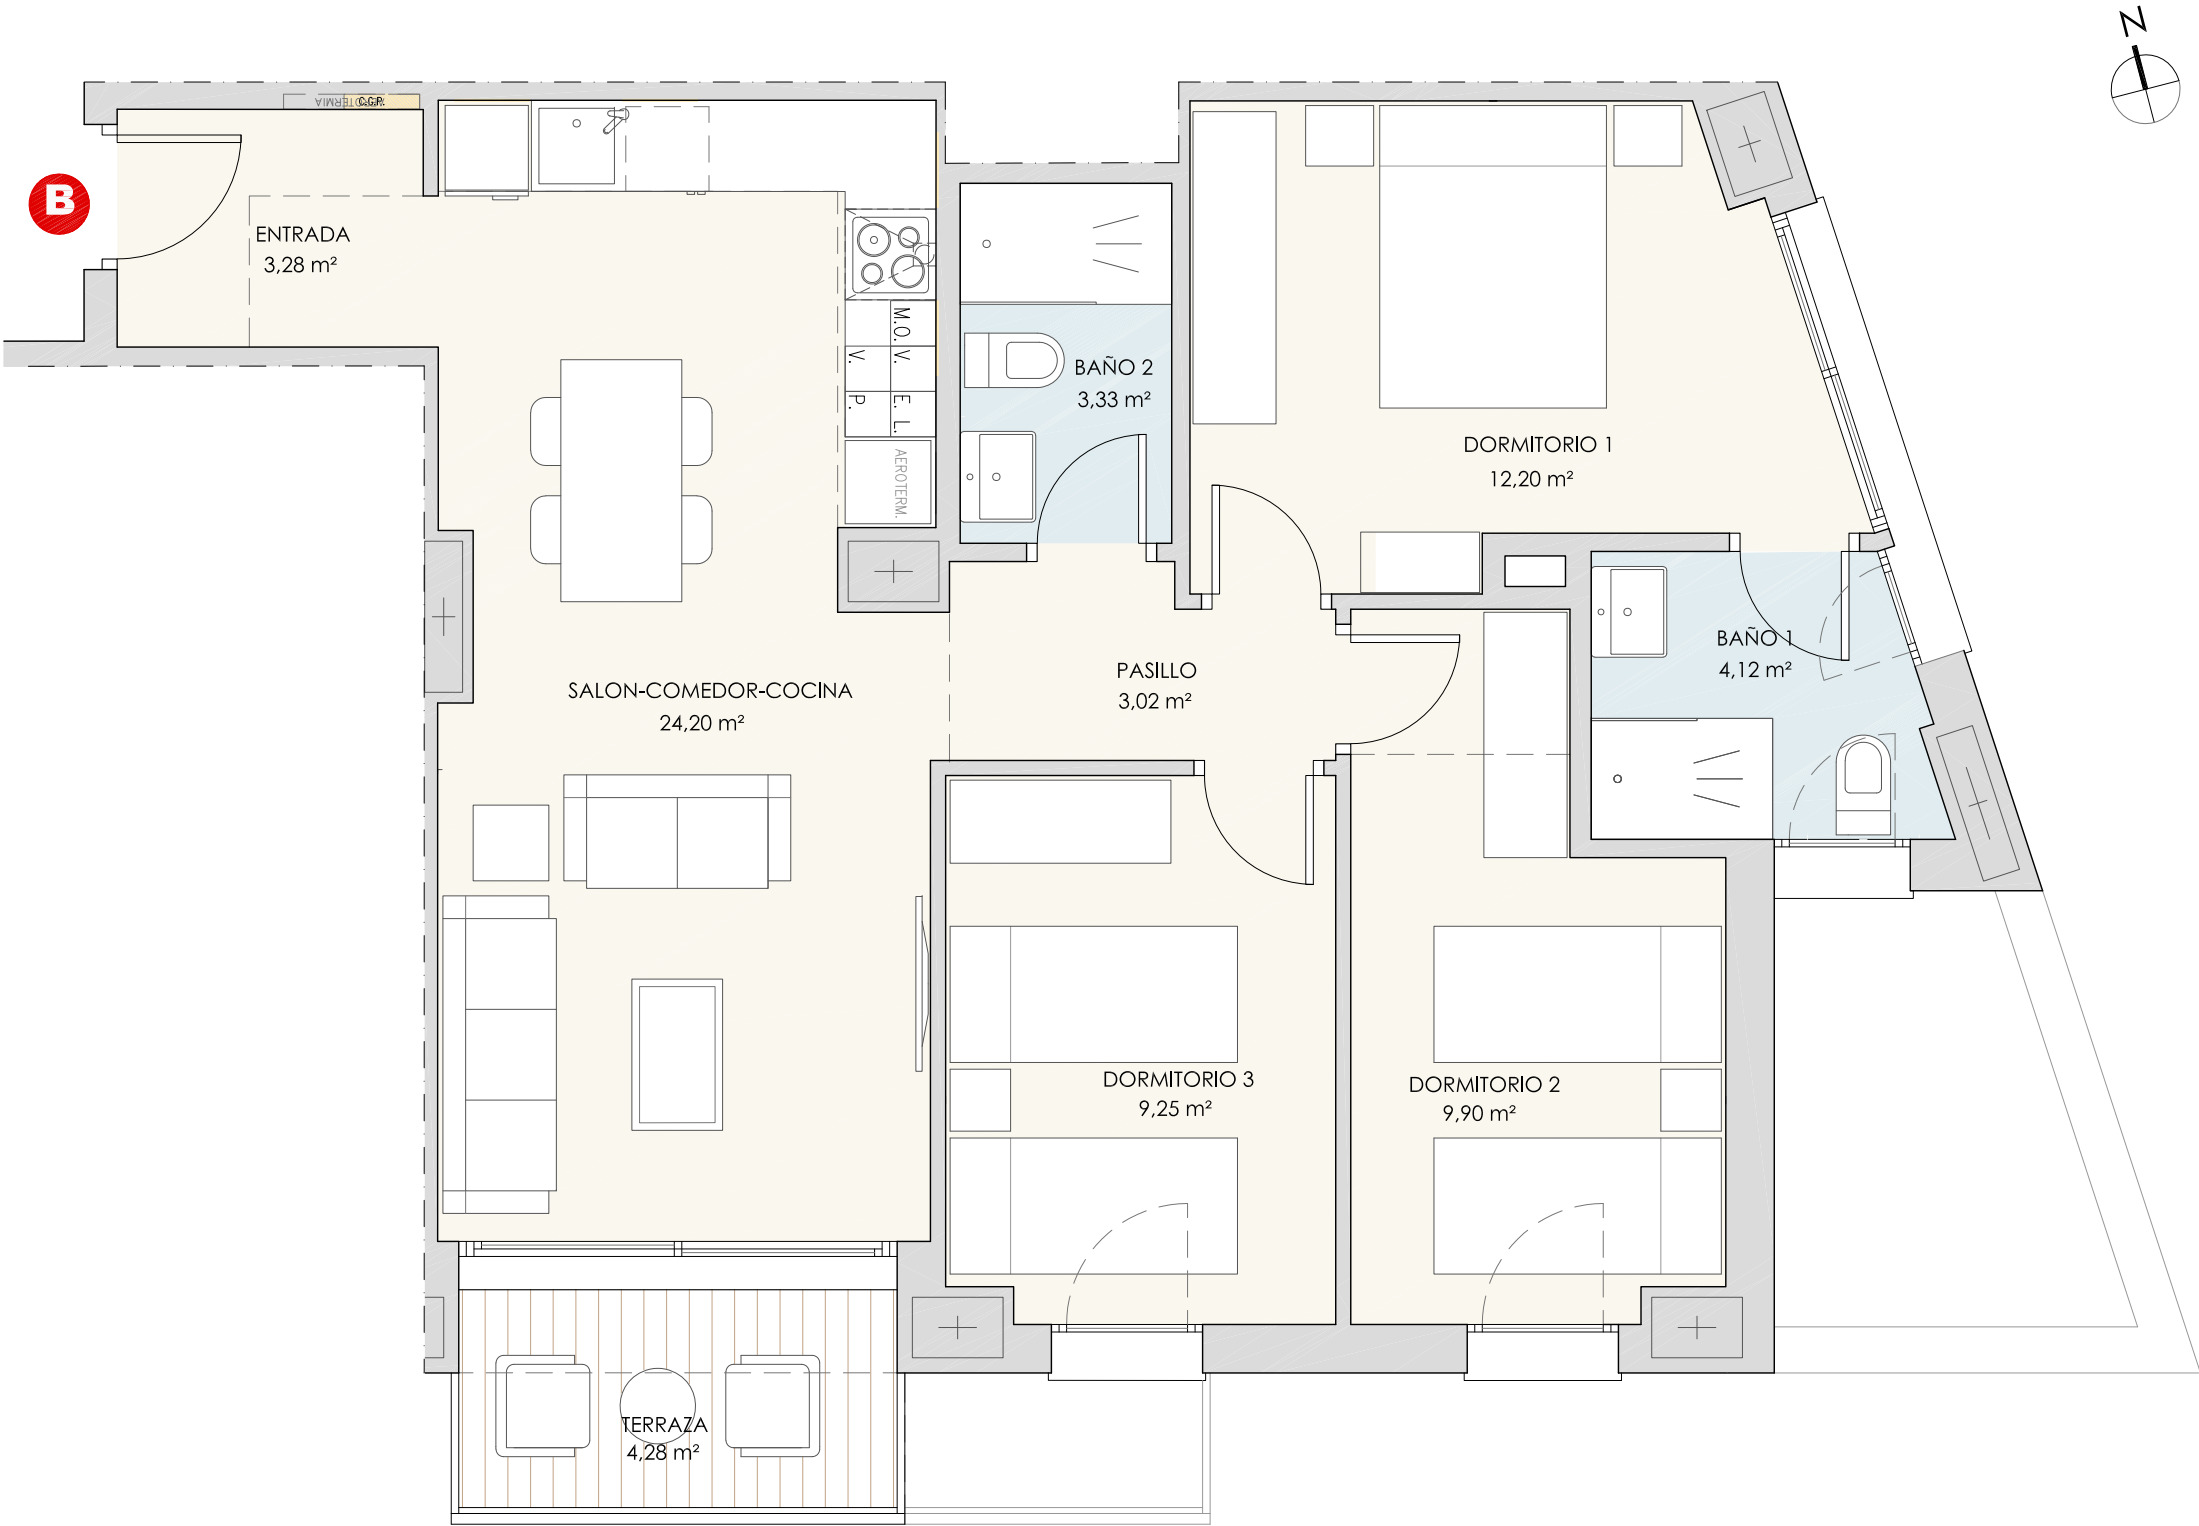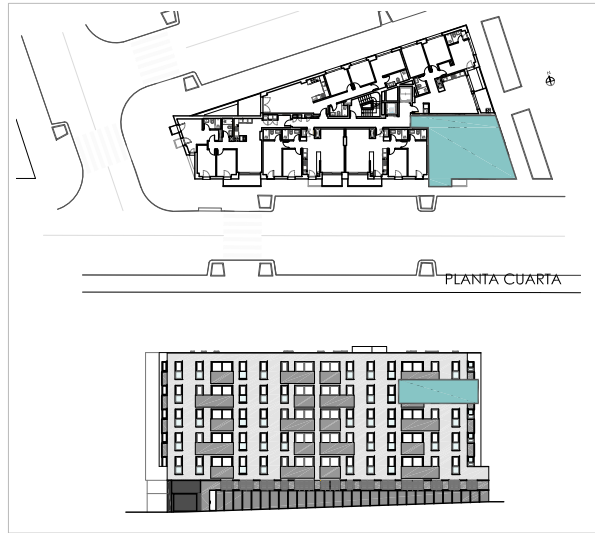

NOTA: Planos no contractuales. El presente documento es de carácter informativo y podrá experimentar variaciones por razones técnicas de desarrollo de proyecto y/o con motivo de la obtención de las autorizaciones administrativas. El mobiliario, aparatos sanitarios y elementos auxiliares es meramente informativo.

