


FASE:01

PARCELA: 01

PLANTA: BODEGA



Nota explicativa: La información contenida en estos planos puede estar sujeta a cambios previos a la finalización del proyecto. En caso de discrepancia entre la información comercial y la que resulte del último proyecto visado, se atenderá siempre a este último. Documento informativo, sin valor contractual, sujeto a modificaciones por imposiciones legales, urbanísticas y/o dirección facultativa de las obras.

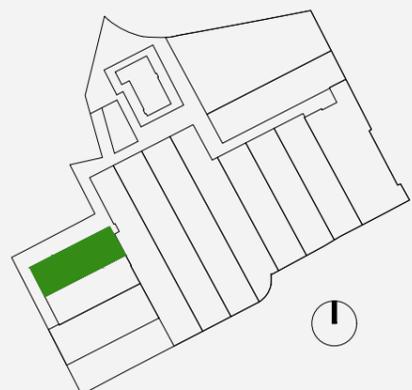

Superficie construida de vivienda 126.18m²
** Superficie construida computable*

Superficie de jardín 00.00m²
** Superficie exterior de uso privativo*

Superficie construida de bodega 27.10m²
** Superficie no computable*

Superficie útil (3D) 111.33m²
** Superficie útil según decreto 218/2005 de información al consumidor*

Superficie construida (3D) 142.04m²
** Superficie construida total con repercusión de ZZCC según decreto 218/2005 de información al consumidor*

COMERCIALIZA:

urbea




FASE:01

PARCELA: 01

PLANTA: BAJA



Nota explicativa: La información contenida en estos planos puede estar sujeta a cambios previos a la finalización del proyecto. En caso de discrepancia entre la información comercial y la que resulte del último proyecto visado, se atenderá siempre a este último. Documento informativo, sin valor contractual, sujeto a modificaciones por imposiciones legales, urbanísticas y/o dirección facultativa de las obras.

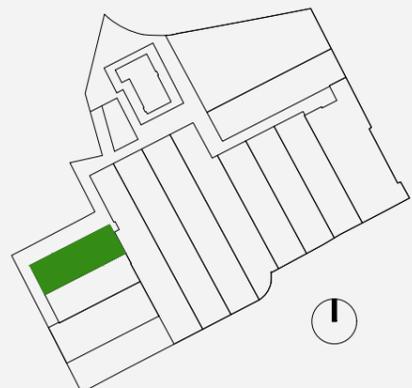

Superficie construida de vivienda 126.18m²
** Superficie construida computable*

Superficie de jardín 00.00m²
** Superficie exterior de uso privativo*


Superficie construida de bodega 27.10m²
** Superficie no computable*

Superficie útil (3D) 111.33m²
** Superficie útil según decreto 218/2005 de información al consumidor*

Superficie construida (3D) 142.04m²
** Superficie construida total con repercusión de ZZCC según decreto 218/2005 de información al consumidor*

COMERCIALIZA:

urbea

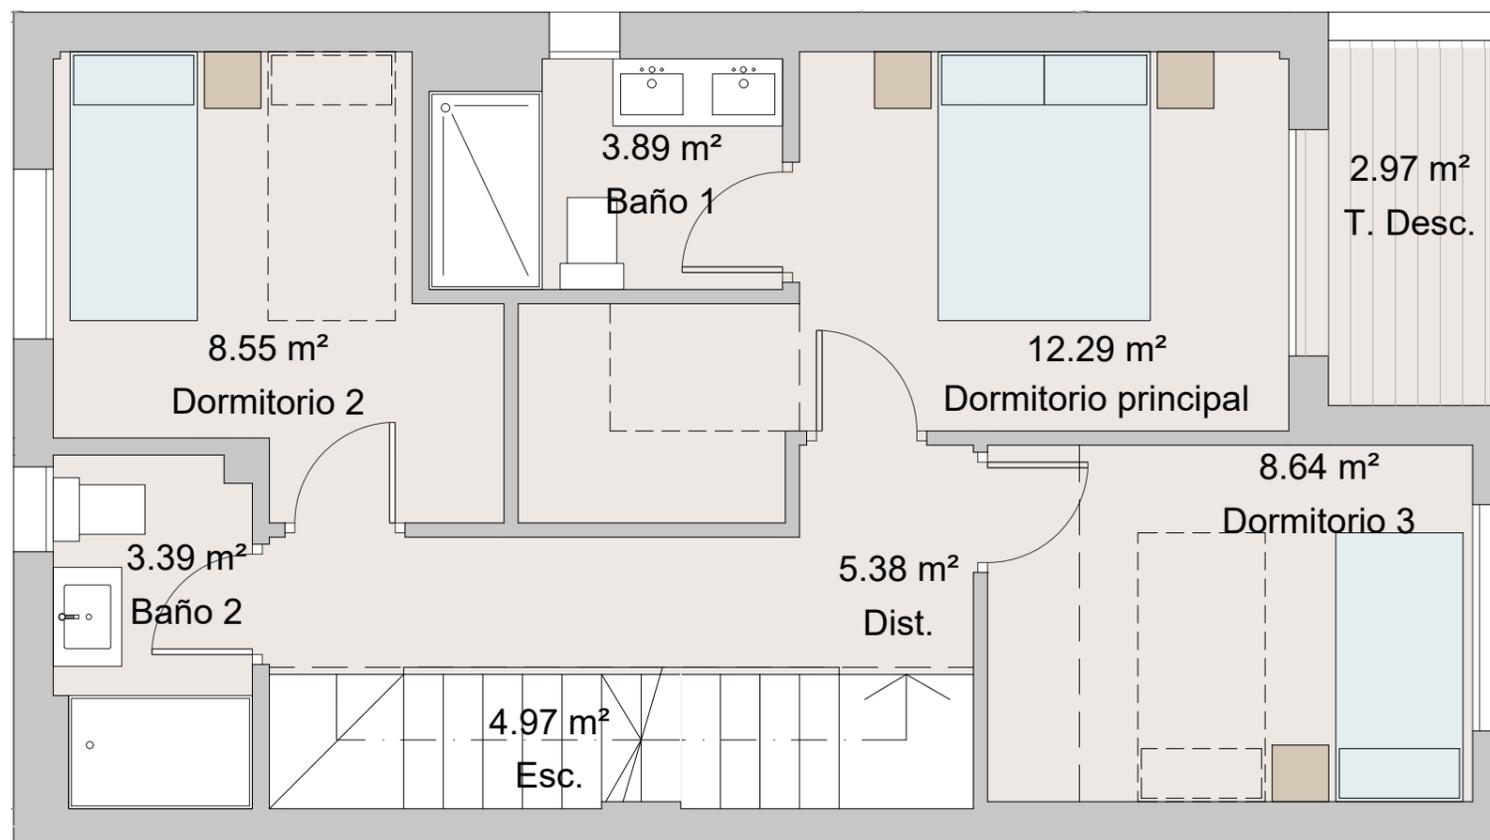


FASE:01

PARCELA: 01

PLANTA: PRIMERA



Nota explicativa: La información contenida en estos planos puede estar sujeta a cambios previos a la finalización del proyecto. En caso de discrepancia entre la información comercial y la que resulte del último proyecto visado, se atenderá siempre a este último. Documento informativo, sin valor contractual, sujeto a modificaciones por imposiciones legales, urbanísticas y/o dirección facultativa de las obras.

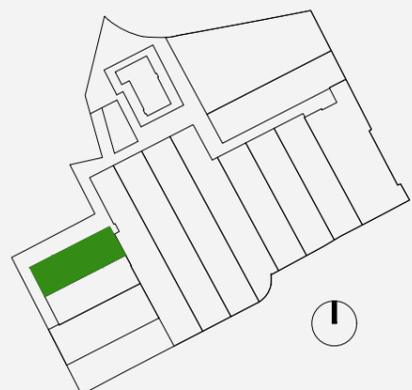

Superficie construida de vivienda 126.18m²
** Superficie construida computable*

Superficie de jardín 00.00m²
** Superficie exterior de uso privativo*


Superficie construida de bodega 27.10m²
** Superficie no computable*

Superficie útil (3D) 111.33m²
** Superficie útil según decreto 218/2005 de información al consumidor*

Superficie construida (3D) 142.04m²
** Superficie construida total con repercusión de ZZCC según decreto 218/2005 de información al consumidor*

COMERCIALIZA:

urbea

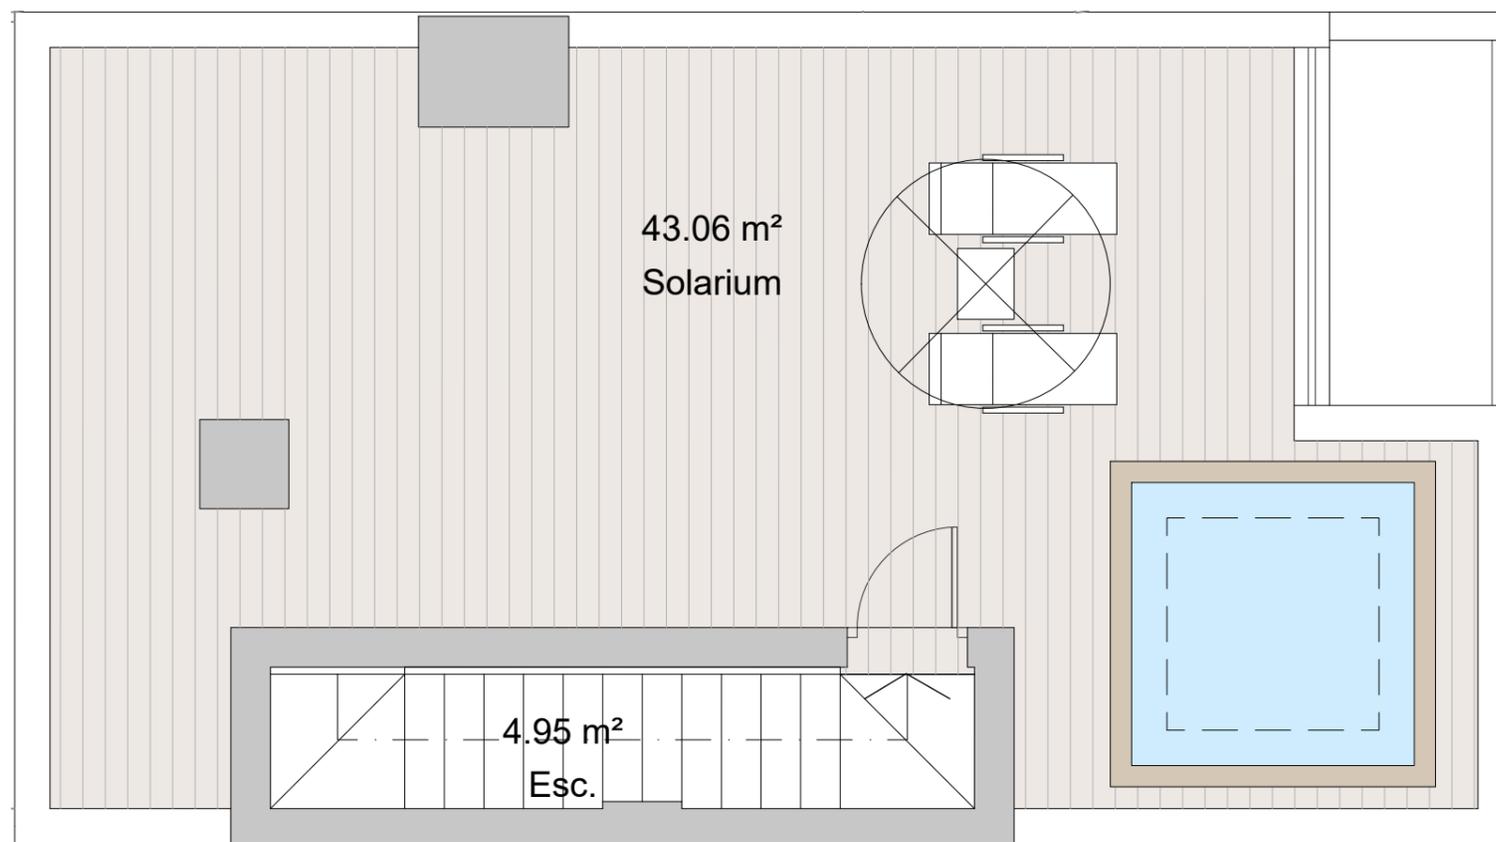


FASE:01

PARCELA: 01

PLANTA: SOLARIUM



Nota explicativa: La información contenida en estos planos puede estar sujeta a cambios previos a la finalización del proyecto. En caso de discrepancia entre la información comercial y la que resulte del último proyecto visado, se atenderá siempre a este último. Documento informativo, sin valor contractual, sujeto a modificaciones por imposiciones legales, urbanísticas y/o dirección facultativa de las obras.

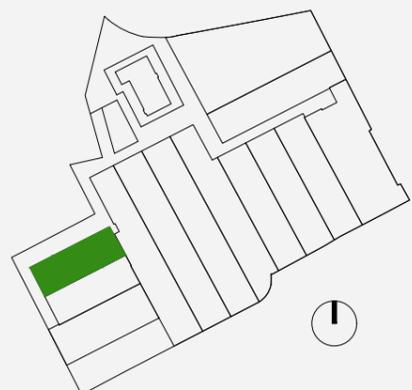

Superficie construida de vivienda 126.18m²
** Superficie construida computable*

Superficie de jardín 00.00m²
** Superficie exterior de uso privativo*

Superficie construida de bodega 27.10m²
** Superficie no computable*

Superficie útil (3D) 111.33m²
** Superficie útil según decreto 218/2005 de información al consumidor*

Superficie construida (3D) 142.04m²
** Superficie construida total con repercusión de ZZCC según decreto 218/2005 de información al consumidor*

* Solarium y Jacuzzi opcionales

COMERCIALIZA:

urbea