



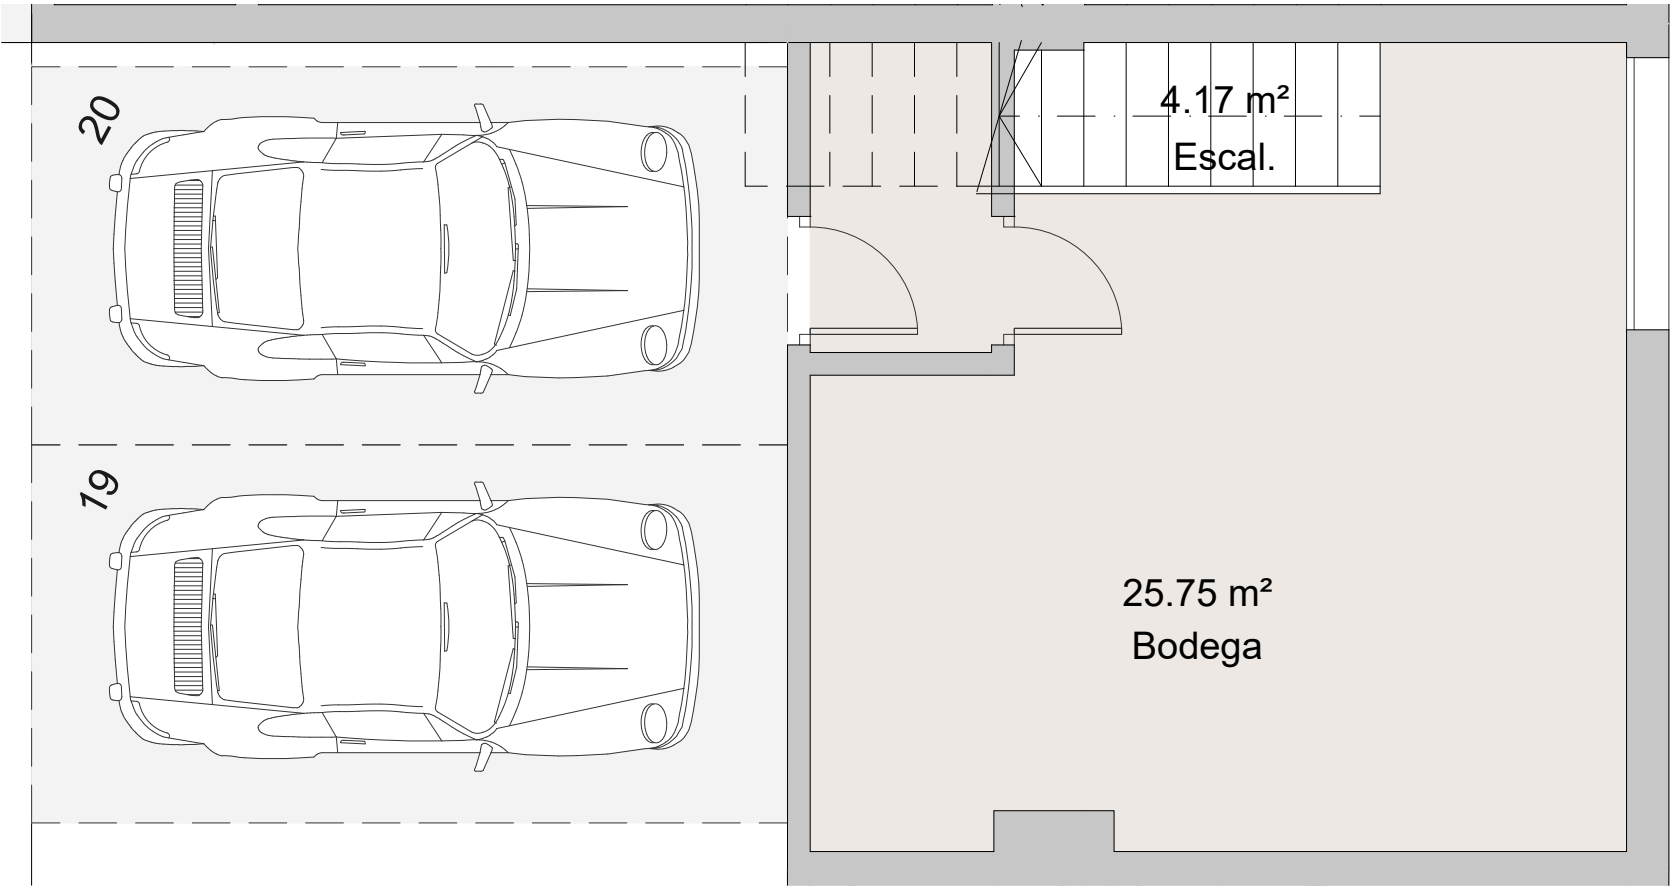


FASE:01

PARCELA: 10

PLANTA: BODEGA

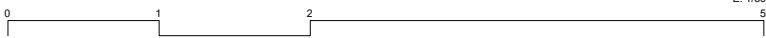

Nota explicativa: La información contenida en estos planos puede estar sujeta a cambios previos a la finalización del proyecto. En caso de discrepancia entre la información comercial y la que resulte del último proyecto visado, se atenderá siempre a este último. Documento informativo, sin valor contractual, sujeto a modificaciones por imposiciones legales, urbanísticas y/o dirección facultativa de las obras.

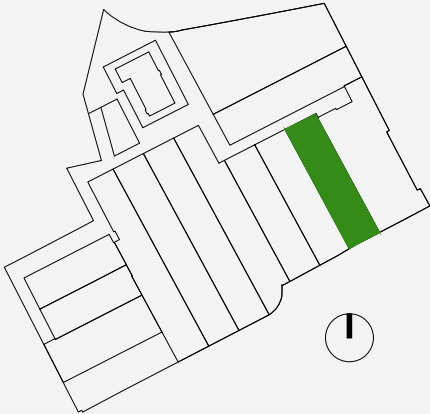

Superficie construida de vivienda
* Superficie construida computable

133.30m²

Superficie de jardín
* Superficie exterior de uso privativo

47.91m²

Superficie construida de bodega
* Superficie no computable

32.65m²

Superficie útil (3D)
* Superficie útil según decreto 218/2005 de información al consumidor



116.17m²

Superficie construida (3D)
* Superficie construida total con repercusión de ZZCC
según decreto 218/2005 de información al consumidor

147.34m²

COMERCIALIZA:

urbea

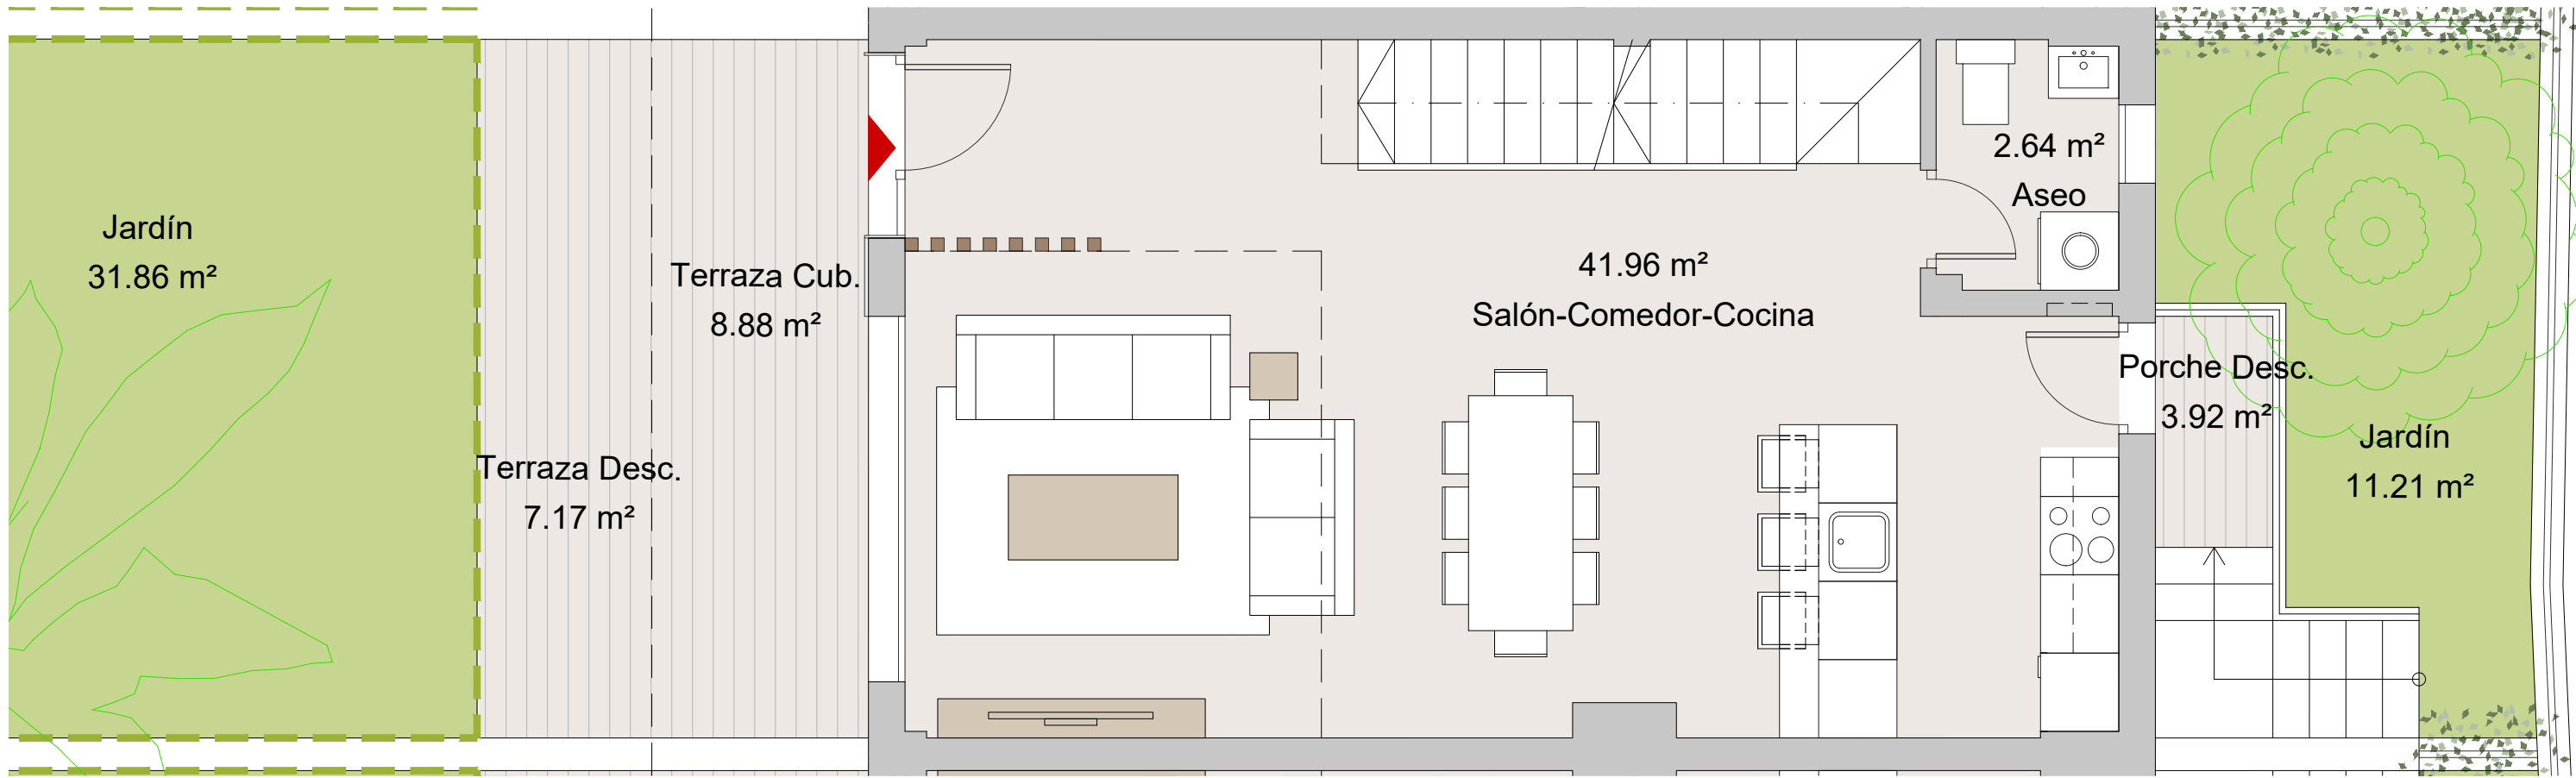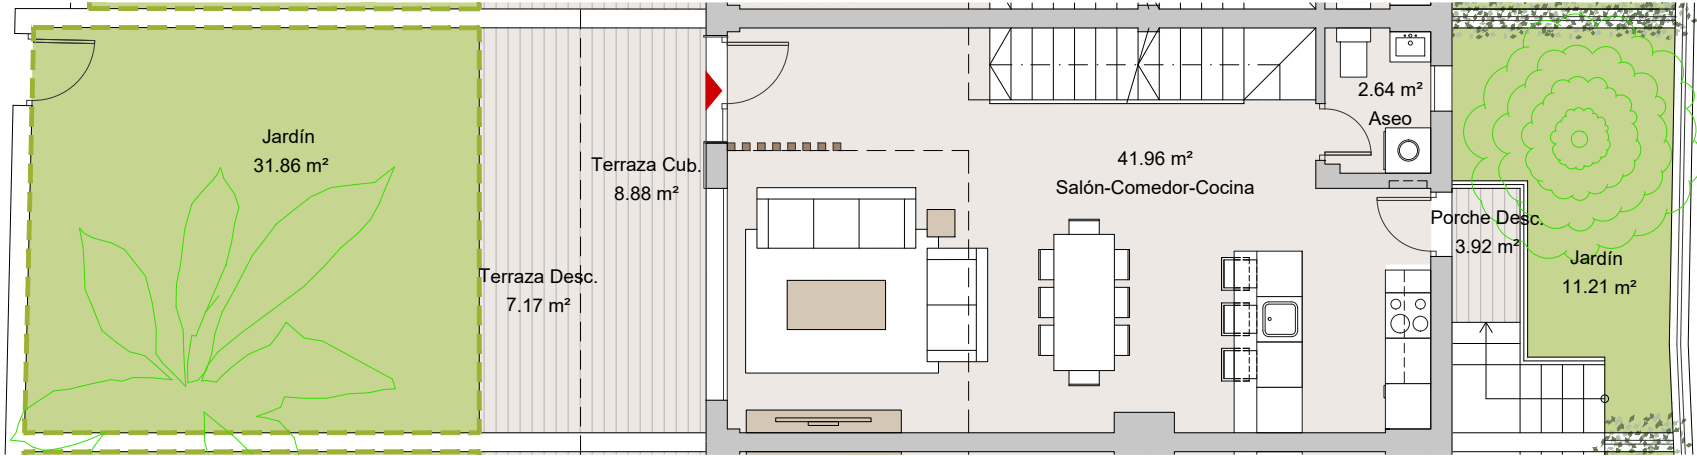


FASE:01

PARCELA: 10

PLANTA: BAJA



Nota explicativa: La información contenida en estos planos puede estar sujeta a cambios previos a la finalización del proyecto. En caso de discrepancia entre la información comercial y la que resulte del último proyecto visado, se atenderá siempre a este último. Documento informativo, sin valor contractual, sujeto a modificaciones por imposiciones legales, urbanísticas y/o dirección facultativa de las obras.

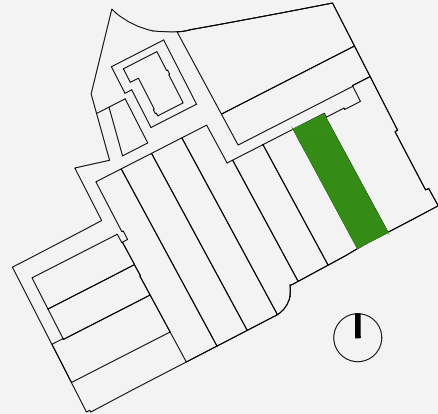

Superficie construida de vivienda
* Superficie construida computable
133.30m²

Superficie de jardín
* Superficie exterior de uso privativo
47.91m²


Superficie construida de bodega
* Superficie no computable
32.65m²

Superficie útil (3D)
* Superficie útil según decreto 218/2005 de información al consumidor
116.17m²

Superficie construida (3D)
* Superficie construida total con repercusión de ZZCC según decreto 218/2005 de información al consumidor
147.34m²

COMERCIALIZA:

urbea

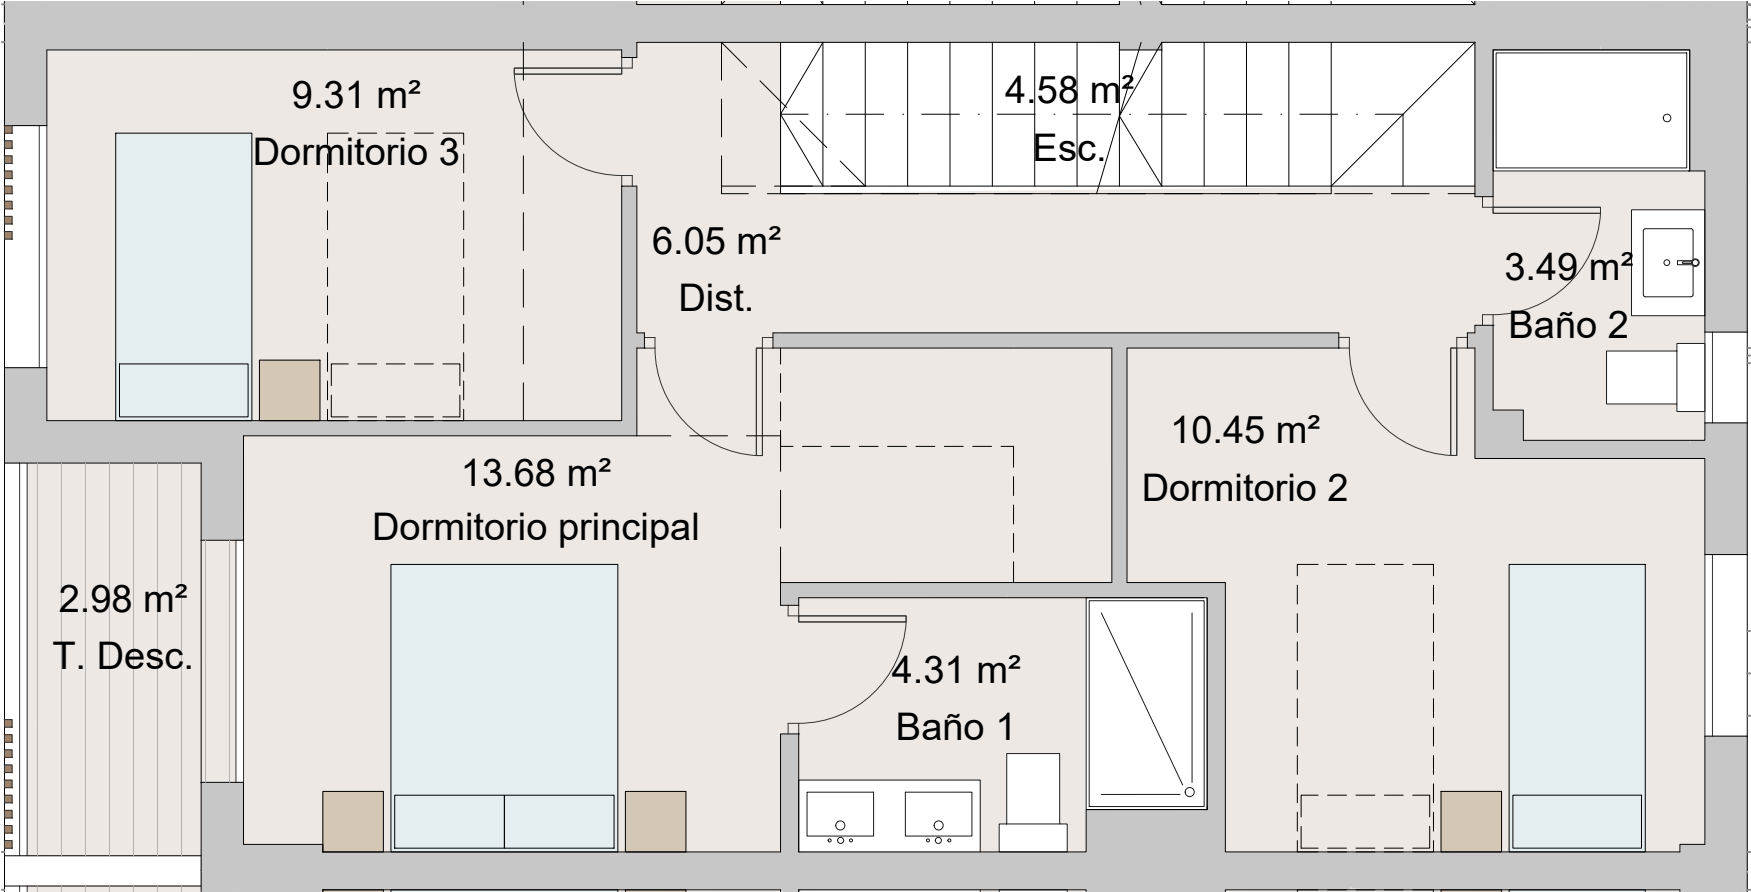


FASE:01

PARCELA: 10

PLANTA: PRIMERA



Nota explicativa: La información contenida en estos planos puede estar sujeta a cambios previos a la finalización del proyecto. En caso de discrepancia entre la información comercial y la que resulte del último proyecto visado, se atenderá siempre a este último. Documento informativo, sin valor contractual, sujeto a modificaciones por imposiciones legales, urbanísticas y/o dirección facultativa de las obras.

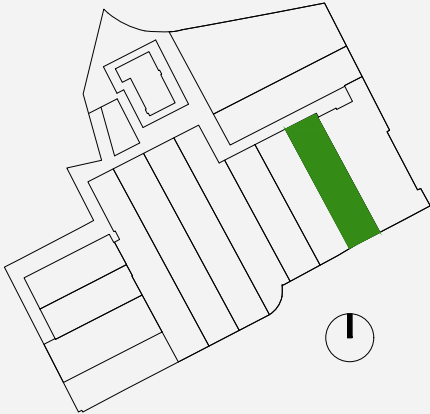

Superficie construida de vivienda
* Superficie construida computable

133.30m²

Superficie de jardín
* Superficie exterior de uso privativo

47.91m²

Superficie construida de bodega
* Superficie no computable

32.65m²

Superficie útil (3D)
* Superficie útil según decreto 218/2005 de información al consumidor


116.17m²

Superficie construida (3D)
* Superficie construida total con repercusión de ZZCC
según decreto 218/2005 de información al consumidor

147.34m²

COMERCIALIZA:

urbea

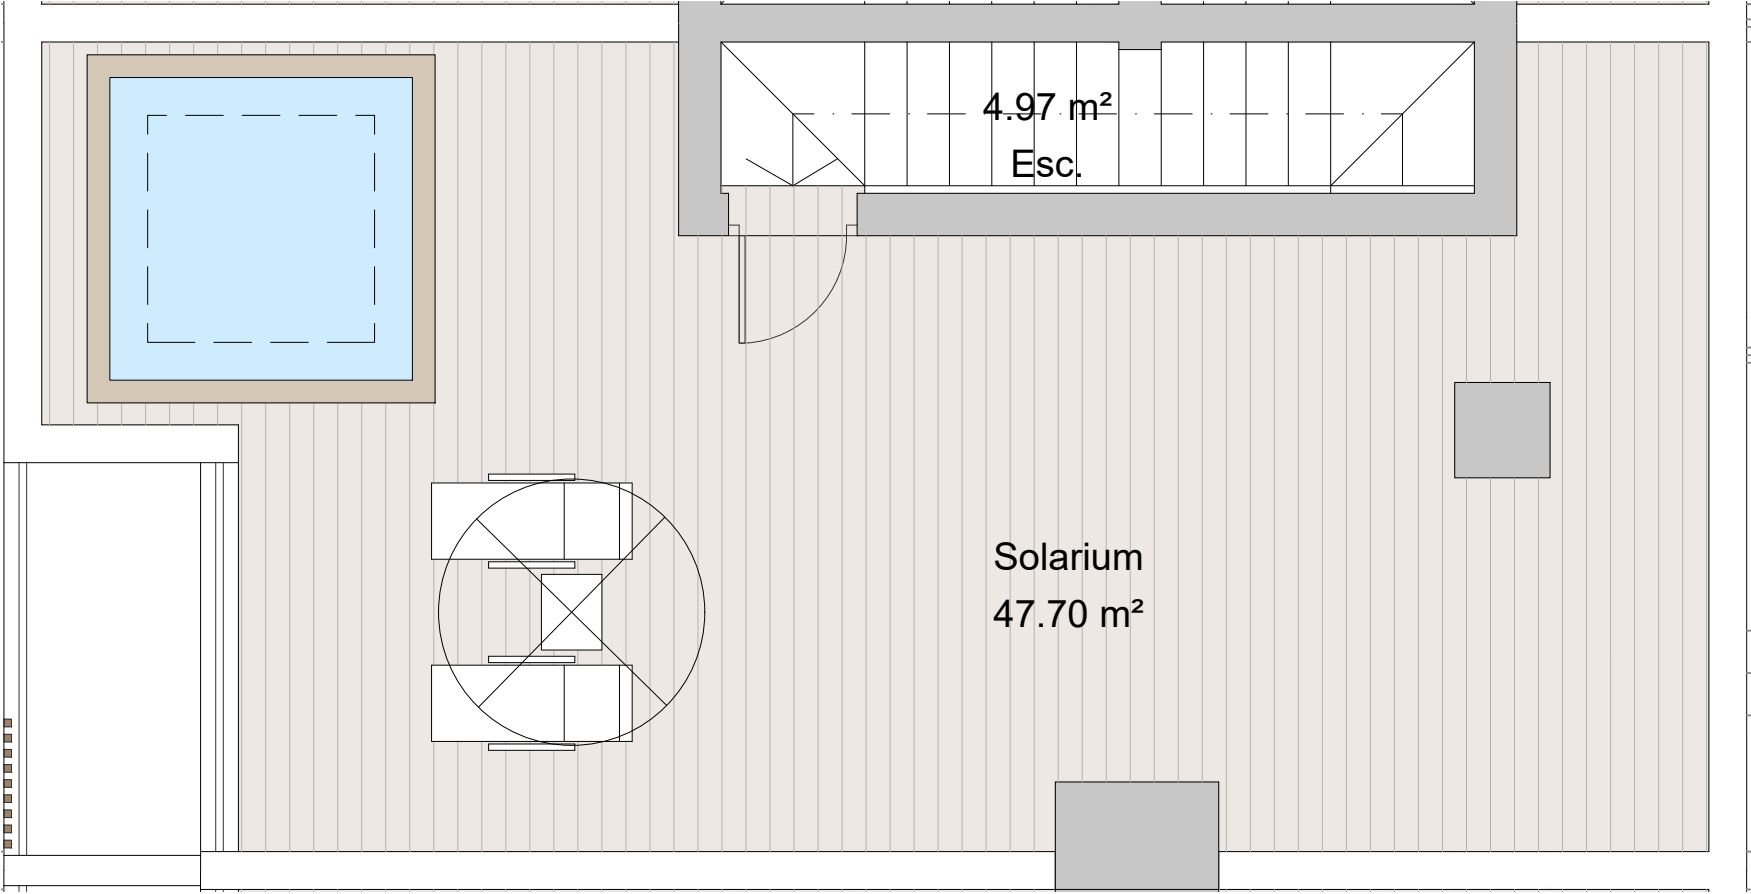


FASE:01

PARCELA: 10

PLANTA: SOLARIUM



Nota explicativa: La información contenida en estos planos puede estar sujeta a cambios previos a la finalización del proyecto. En caso de discrepancia entre la información comercial y la que resulte del último proyecto visado, se atenderá siempre a este último. Documento informativo, sin valor contractual, sujeto a modificaciones por imposiciones legales, urbanísticas y/o dirección facultativa de las obras.

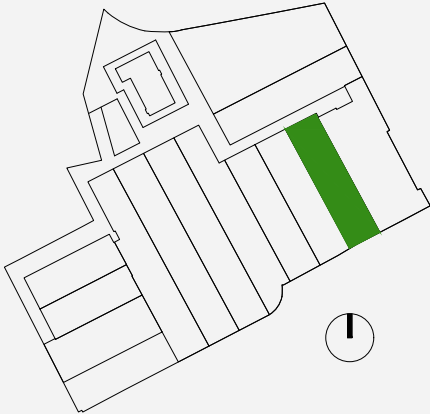

Superficie construida de vivienda
* Superficie construida computable
133.30m²

Superficie de jardín
* Superficie exterior de uso privativo
47.91m²

Superficie construida de bodega
* Superficie no computable
32.65m²

Superficie útil (3D)
* Superficie útil según decreto 218/2005 de información al consumidor
116.17m²

Superficie construida (3D)
* Superficie construida total con repercusión de ZZCC según decreto 218/2005 de información al consumidor
147.34m²

* Solarium y Jacuzzi opcionales

COMERCIALIZA:

urbea