




FASE:01


PARCELA: 03

PLANTA: BODEGA

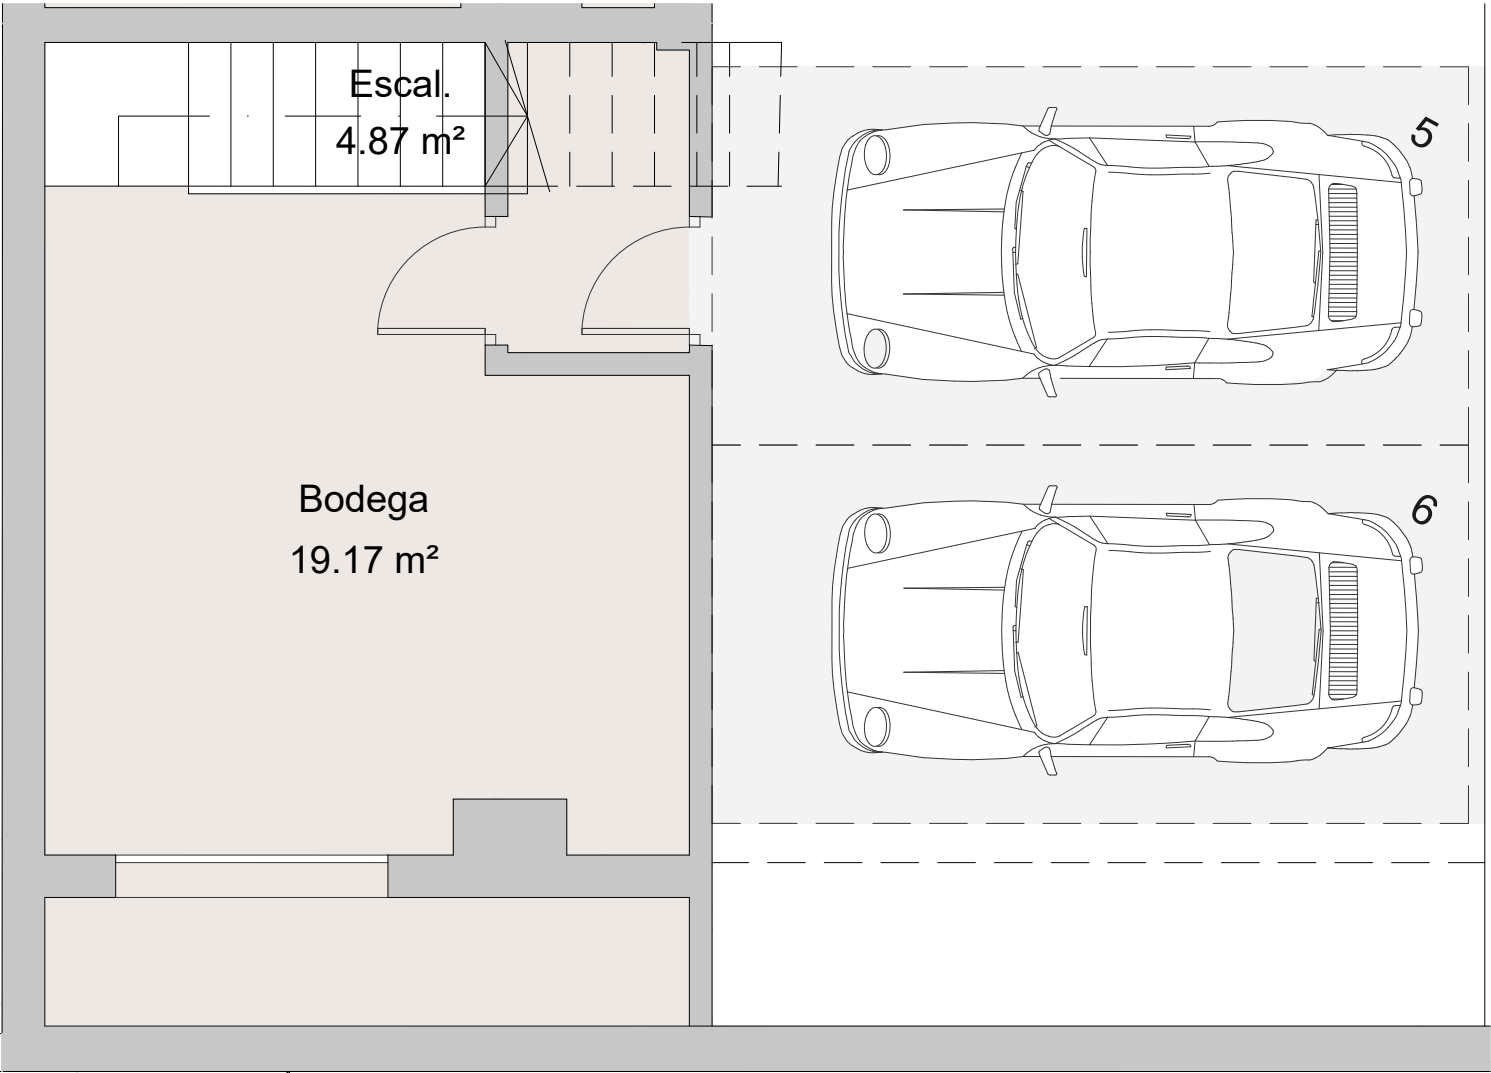

E: 1/50

Nota explicativa: La información contenida en estos planos puede estar sujeta a cambios previos a la finalización del proyecto. En caso de discrepancia entre la información comercial y la que resulte del último proyecto visado, se atenderá siempre a este último. Documento informativo, sin valor contractual, sujeto a modificaciones por imposiciones legales, urbanísticas y/o dirección facultativa de las obras.

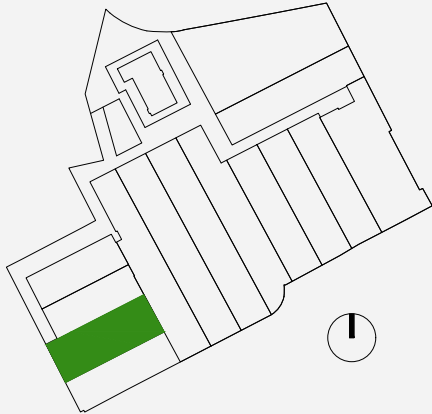

Superficie construida de vivienda  
\* Superficie construida computable

126.30m<sup>2</sup>

Superficie de jardín  
\* Superficie exterior de uso privativo

00.00m<sup>2</sup>

Superficie construida de bodega  
\* Superficie no computable

27.00m<sup>2</sup>

Superficie útil (3D)  
\* Superficie útil según decreto 218/2005 de información al consumidor


111.33m<sup>2</sup>

Superficie construida (3D)  
\* Superficie construida total con repercusión de ZZCC  
según decreto 218/2005 de información al consumidor

146.63m<sup>2</sup>

COMERCIALIZA:

urbea

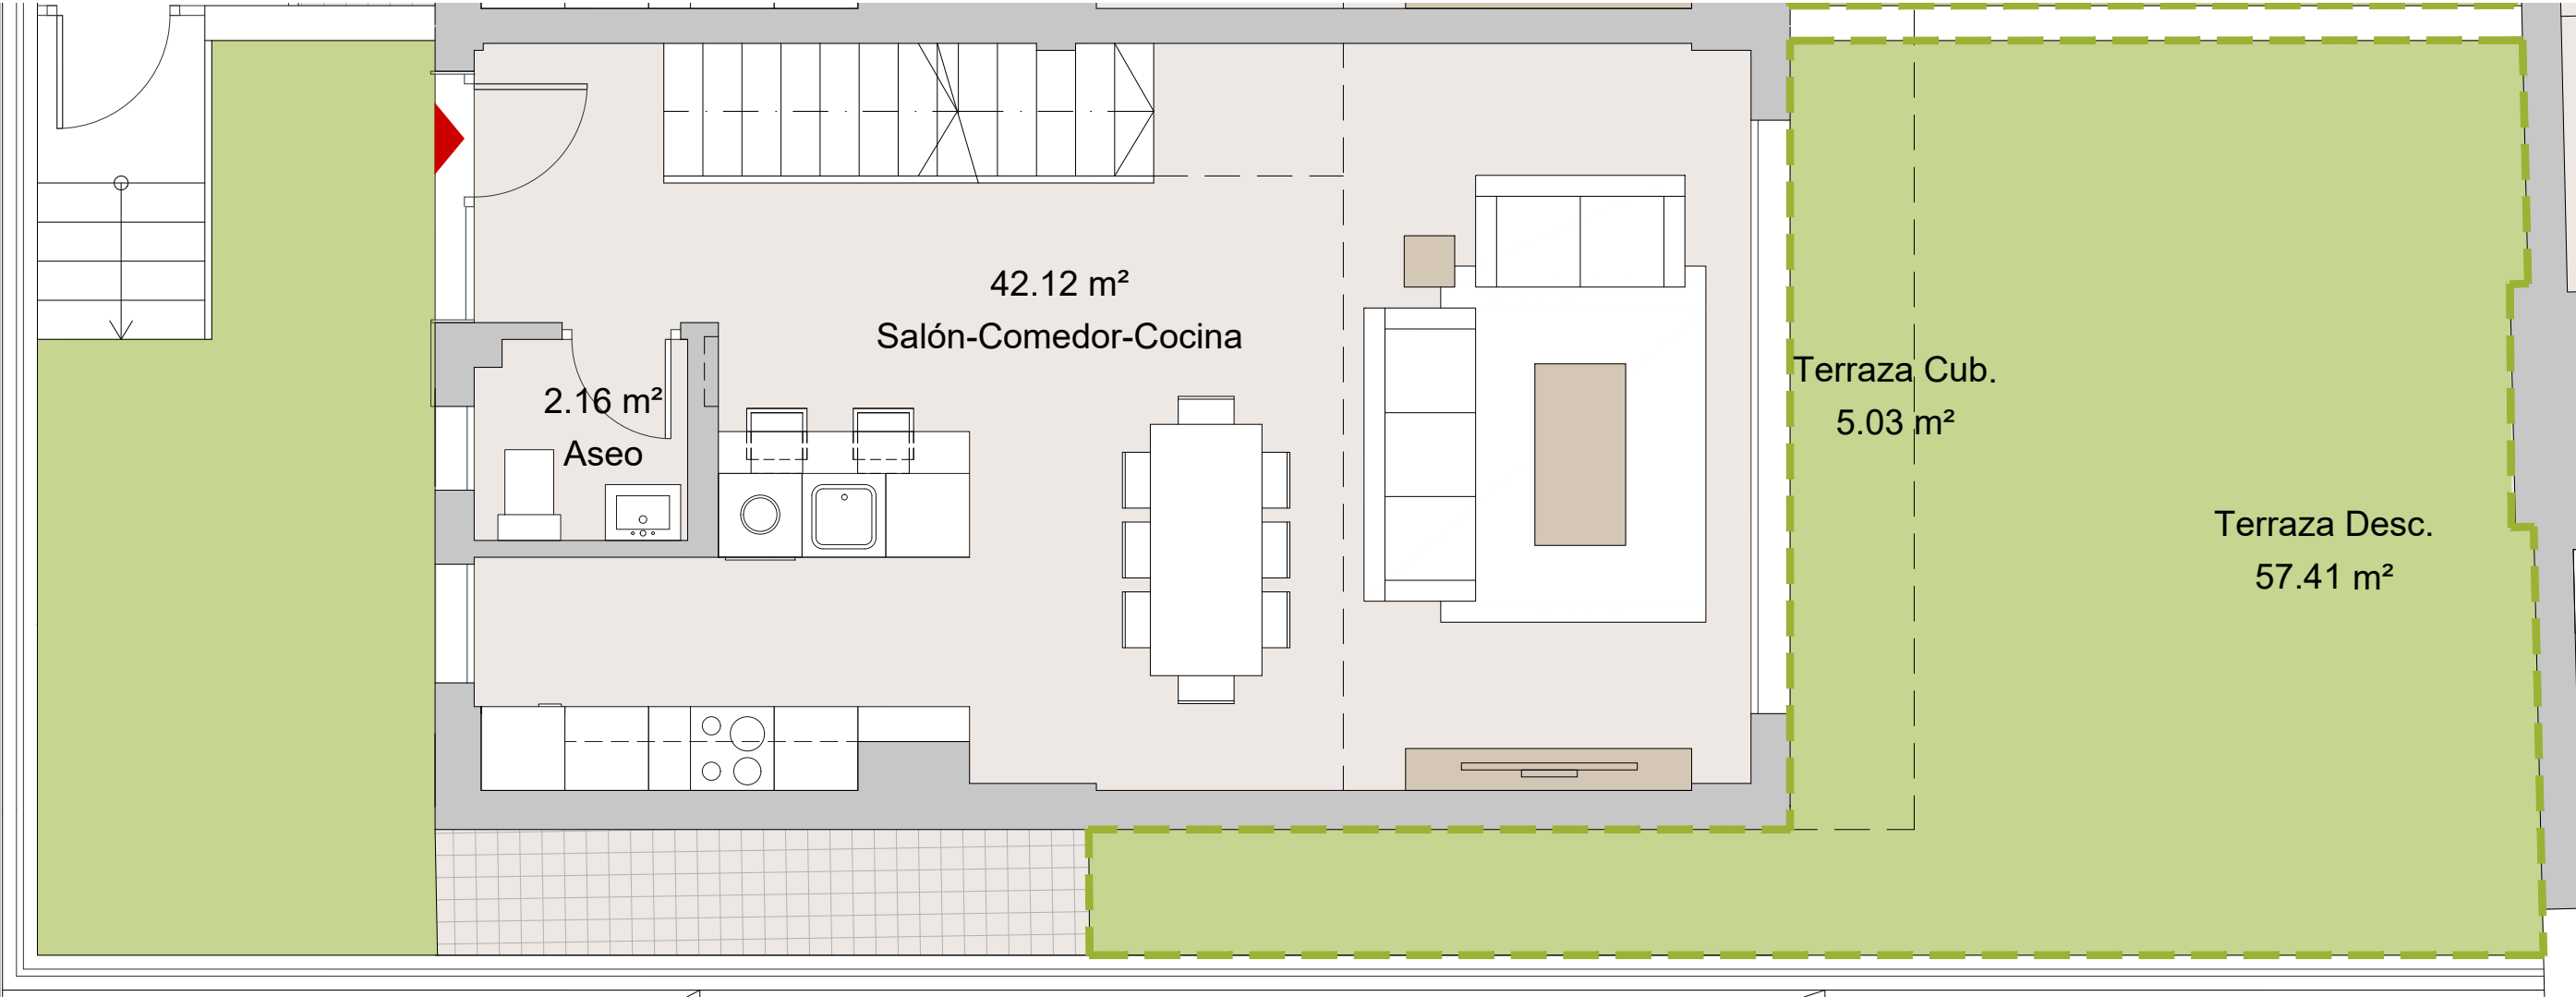

FASE:01


PARCELA: 03

PLANTA: BAJA



E: 1/50

Nota explicativa: La información contenida en estos planos puede estar sujeta a cambios previos a la finalización del proyecto. En caso de discrepancia entre la información comercial y la que resulte del último proyecto visado, se atenderá siempre a este último. Documento informativo, sin valor contractual, sujeto a modificaciones por imposiciones legales, urbanísticas y/o dirección facultativa de las obras.

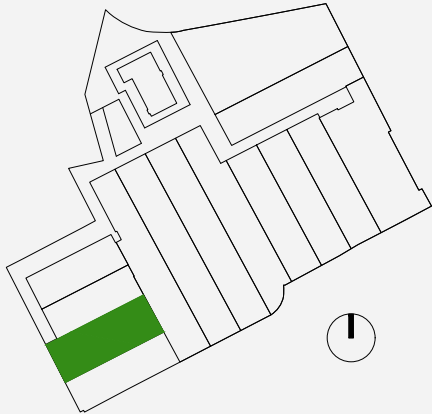

Superficie construida de vivienda  
\* Superficie construida computable

126.30m<sup>2</sup>

Superficie de jardín  
\* Superficie exterior de uso privativo

00.00m<sup>2</sup>

Superficie construida de bodega  
\* Superficie no computable

27.00m<sup>2</sup>

Superficie útil (3D)  
\* Superficie útil según decreto 218/2005 de información al consumidor


111.33m<sup>2</sup>

Superficie construida (3D)  
\* Superficie construida total con repercusión de ZZCC según decreto 218/2005 de información al consumidor

146.63m<sup>2</sup>

COMERCIALIZA:

urbea

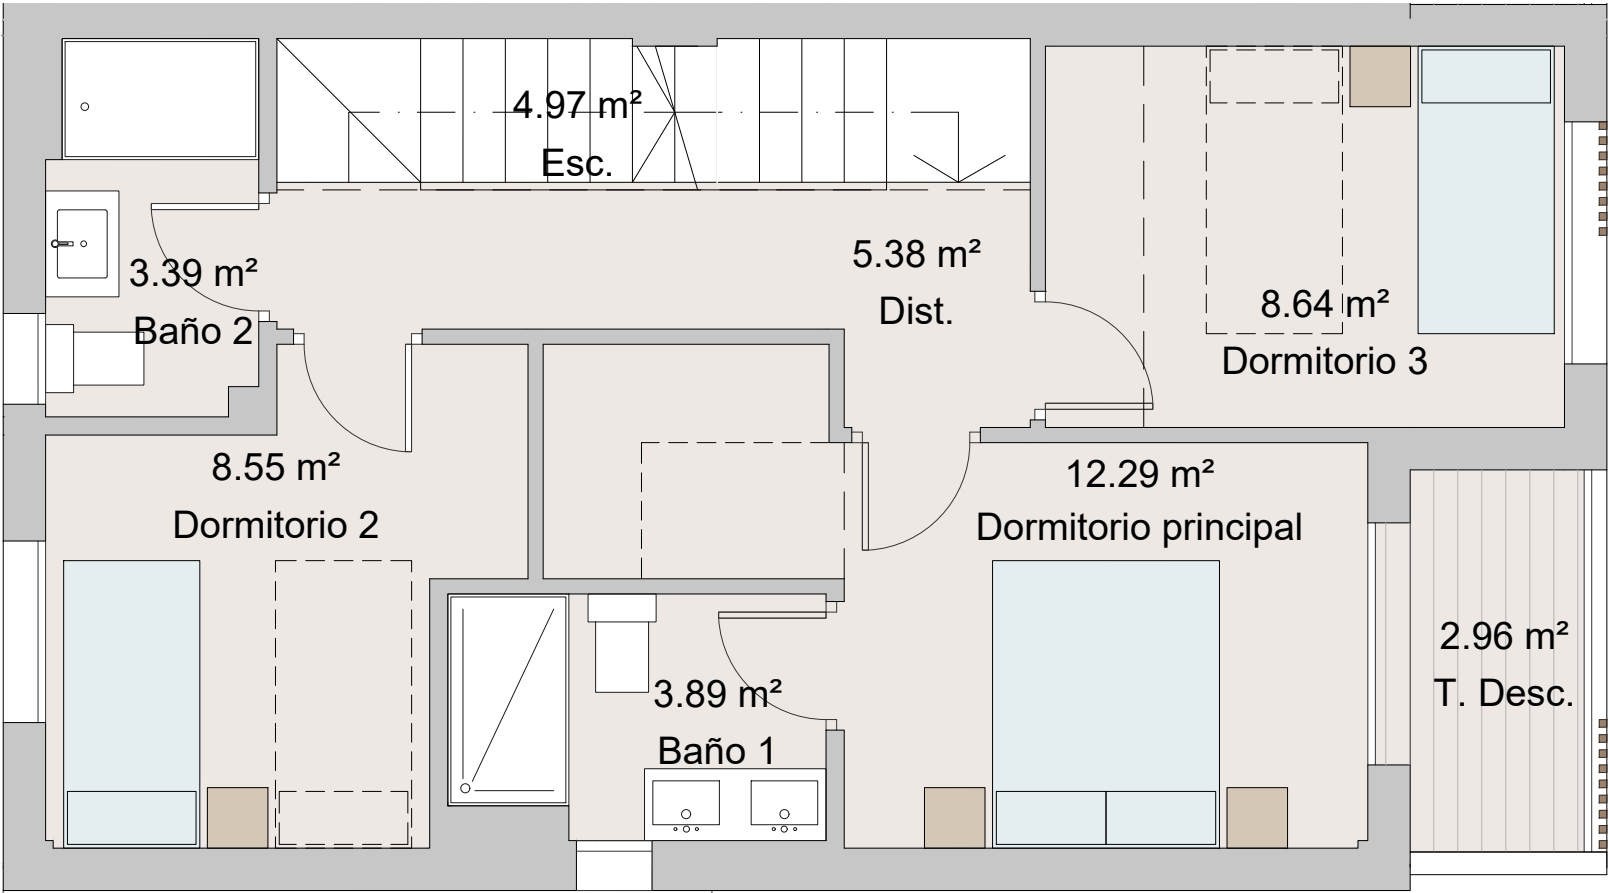


FASE:01

PARCELA: 03

PLANTA: PRIMERA



Nota explicativa: La información contenida en estos planos puede estar sujeta a cambios previos a la finalización del proyecto. En caso de discrepancia entre la información comercial y la que resulte del último proyecto visado, se atenderá siempre a este último. Documento informativo, sin valor contractual, sujeto a modificaciones por imposiciones legales, urbanísticas y/o dirección facultativa de las obras.

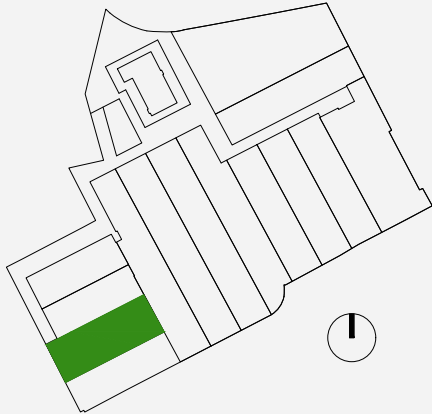

Superficie construida de vivienda  
\* Superficie construida computable

126.30m<sup>2</sup>

Superficie de jardín  
\* Superficie exterior de uso privativo

00.00m<sup>2</sup>

Superficie construida de bodega  
\* Superficie no computable

27.00m<sup>2</sup>

Superficie útil (3D)  
\* Superficie útil según decreto 218/2005 de información al consumidor


111.33m<sup>2</sup>

Superficie construida (3D)  
\* Superficie construida total con repercusión de ZZCC según decreto 218/2005 de información al consumidor

146.63m<sup>2</sup>

COMERCIALIZA:


urbea

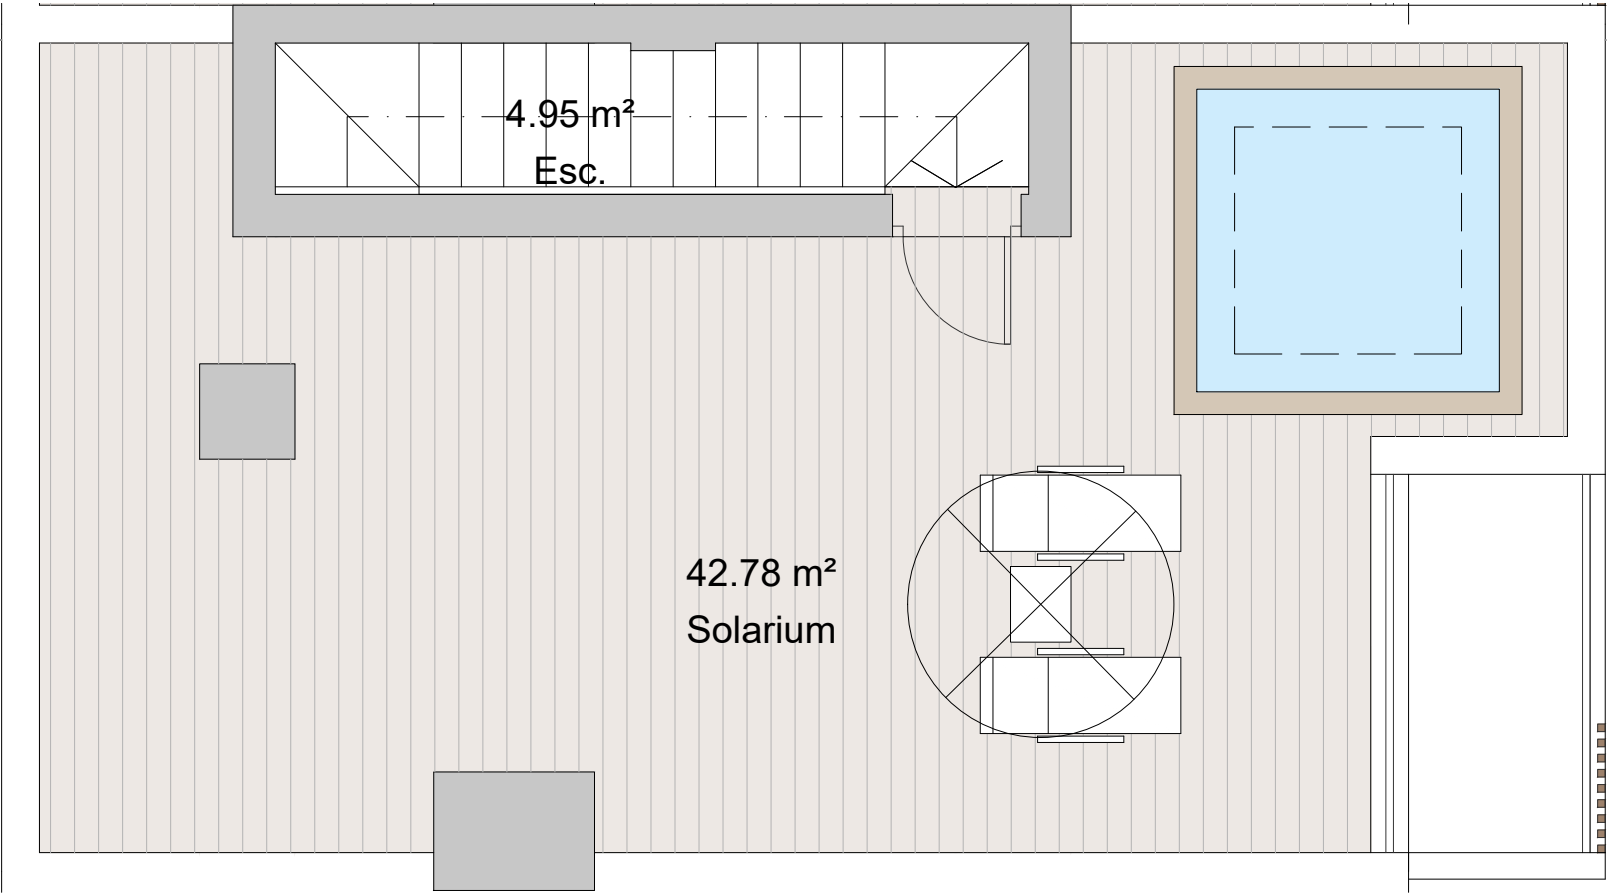

FASE:01  
PARCELA: 03  
PLANTA: SOLARIUM



Nota explicativa: La información contenida en estos planos puede estar sujeta a cambios previos a la finalización del proyecto. En caso de discrepancia entre la información comercial y la que resulte del último proyecto visado, se atenderá siempre a este último. Documento informativo, sin valor contractual, sujeto a modificaciones por imposiciones legales, urbanísticas y/o dirección facultativa de las obras.

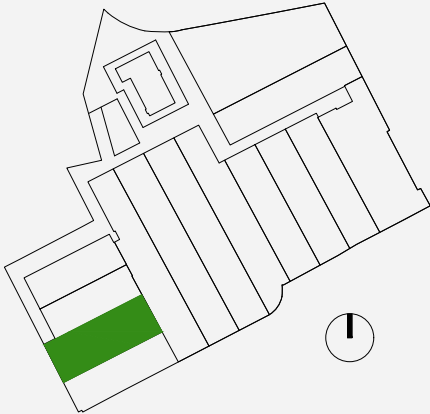

|                                                       |                      |
|-------------------------------------------------------|----------------------|
| Superficie construida de vivienda                     | 126.30m <sup>2</sup> |
| <small>* Superficie construida computable</small>     |                      |
| Superficie de jardín                                  | 00.00m <sup>2</sup>  |
| <small>* Superficie exterior de uso privativo</small> |                      |
| Superficie construida de bodega                       | 27.00m <sup>2</sup>  |
| <small>* Superficie no computable</small>             |                      |

|   |                      |
|---|----------------------|
| Superficie útil (3D)   | 111.33m <sup>2</sup> |
| <small>* Superficie útil según decreto 218/2005 de información al consumidor</small>                                     |                      |
| Superficie construida (3D)                                                                                               | 146.63m <sup>2</sup> |
| <small>* Superficie construida total con repercusión de ZZCC según decreto 218/2005 de información al consumidor</small> |                      |
| * Solarium y Jacuzzi opcionales                                                                                          |                      |

COMERCIALIZA:

urbea