
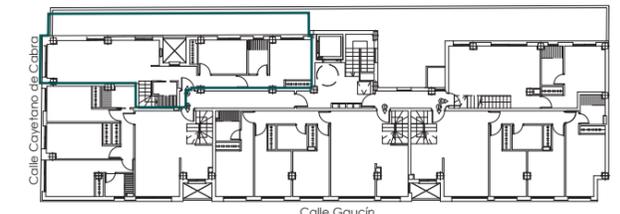


DISTRIBUCIÓN GENERAL

VIVIENDA A - PLANTA QUINTA

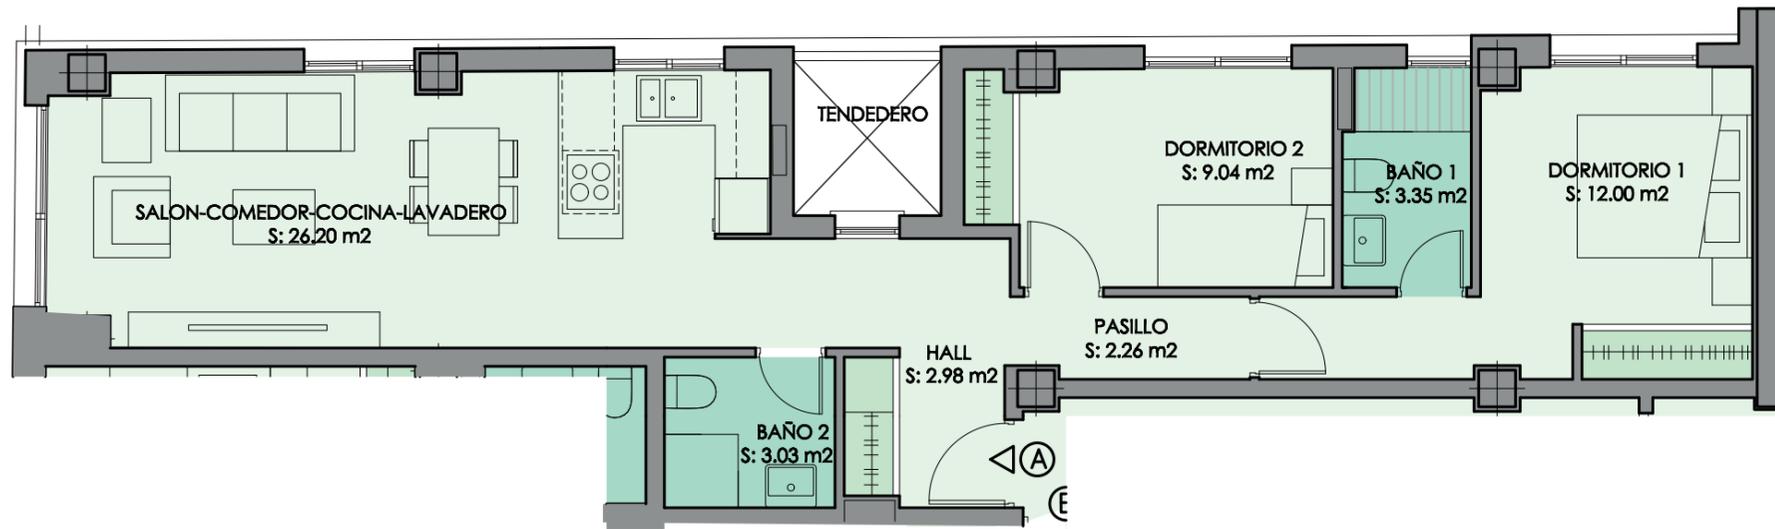


UBICACIÓN EN QUINTA PLANTA

Sup. Útil Vivienda	Sup. Const. Vivienda	Sup. Const. TOTAL
58.86 m ²	70.30 m ²	83.59 m ²



UBICACIÓN EN LA FACHADA

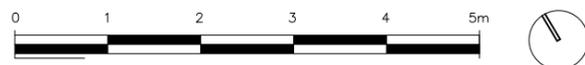

El presente plano podrá sufrir modificaciones por motivo de proyecto. Superficie construida B.O.J.A, 218/2005 - reglamento de información al consumidor en la compraventa y arrendamiento de viviendas en Andalucía. Superficie total incluye construida interior, terrazas computables y parte proporcional de zonas comunes.

PROMUEVE:

Blasiam
INVERSIONES

COMERCIALIZA:

GILMAR
REAL ESTATE