

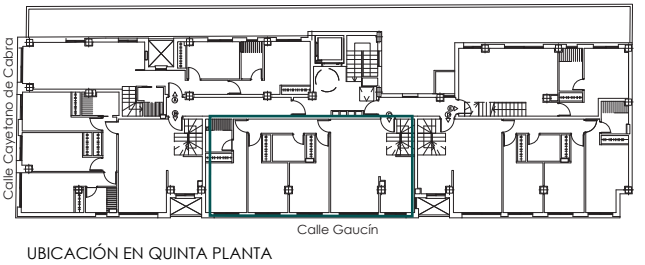


DISTRIBUCIÓN GENERAL

VIVIENDA C - PLANTA QUINTA

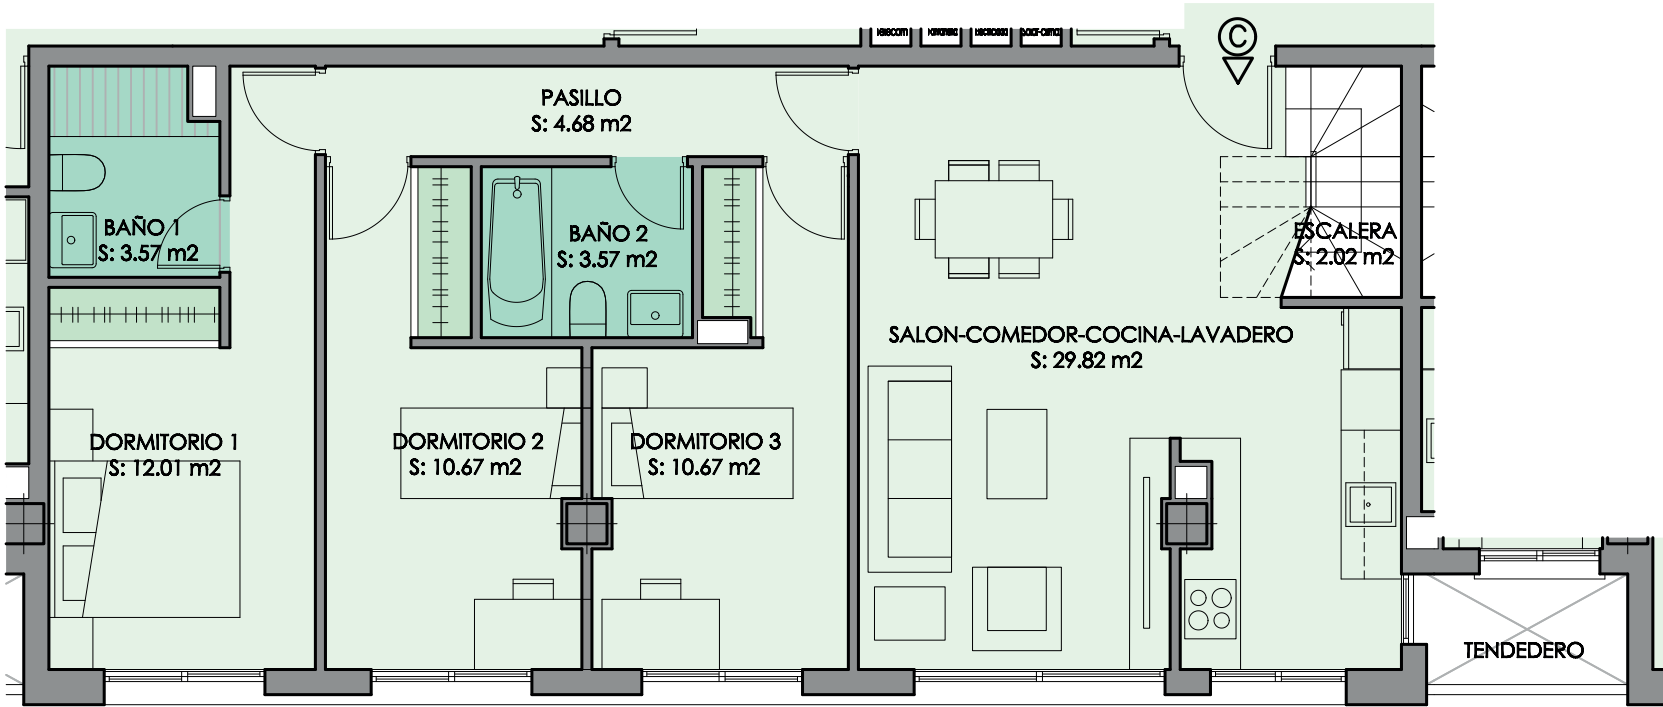

Sup. Útil Vivienda	Sup. Const. Vivienda	Sup. Const. TOTAL	Sup. Const. Terrazas desc.
83.38 m2	95.74 m2	113.84 m2	32.53 m2

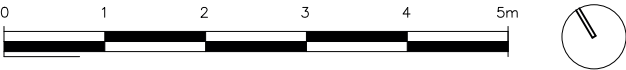

El presente plano podrá sufrir modificaciones por motivo de proyecto. Superficie construida B.O.J.A, 218/2005 - reglamento de información al consumidor en la compraventa y arrendamiento de viviendas en Andalucía. Superficie total incluye construida interior, terrazas computables y parte proporcional de zonas comunes.